


1:2.5

VELUX Waterafvoergoot

VELUX Onderdakdraag BFX

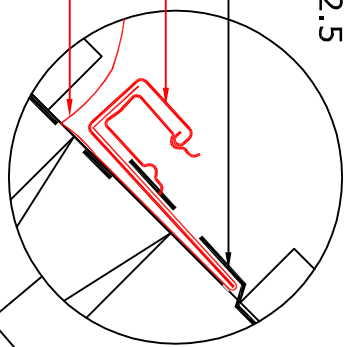


Doorsnede A-A
1:5

Opstand loodrecht op het dak

VELUX Bovenste gedeelte van het EDW gootstuk

VELUX Onderdakdraag BFX


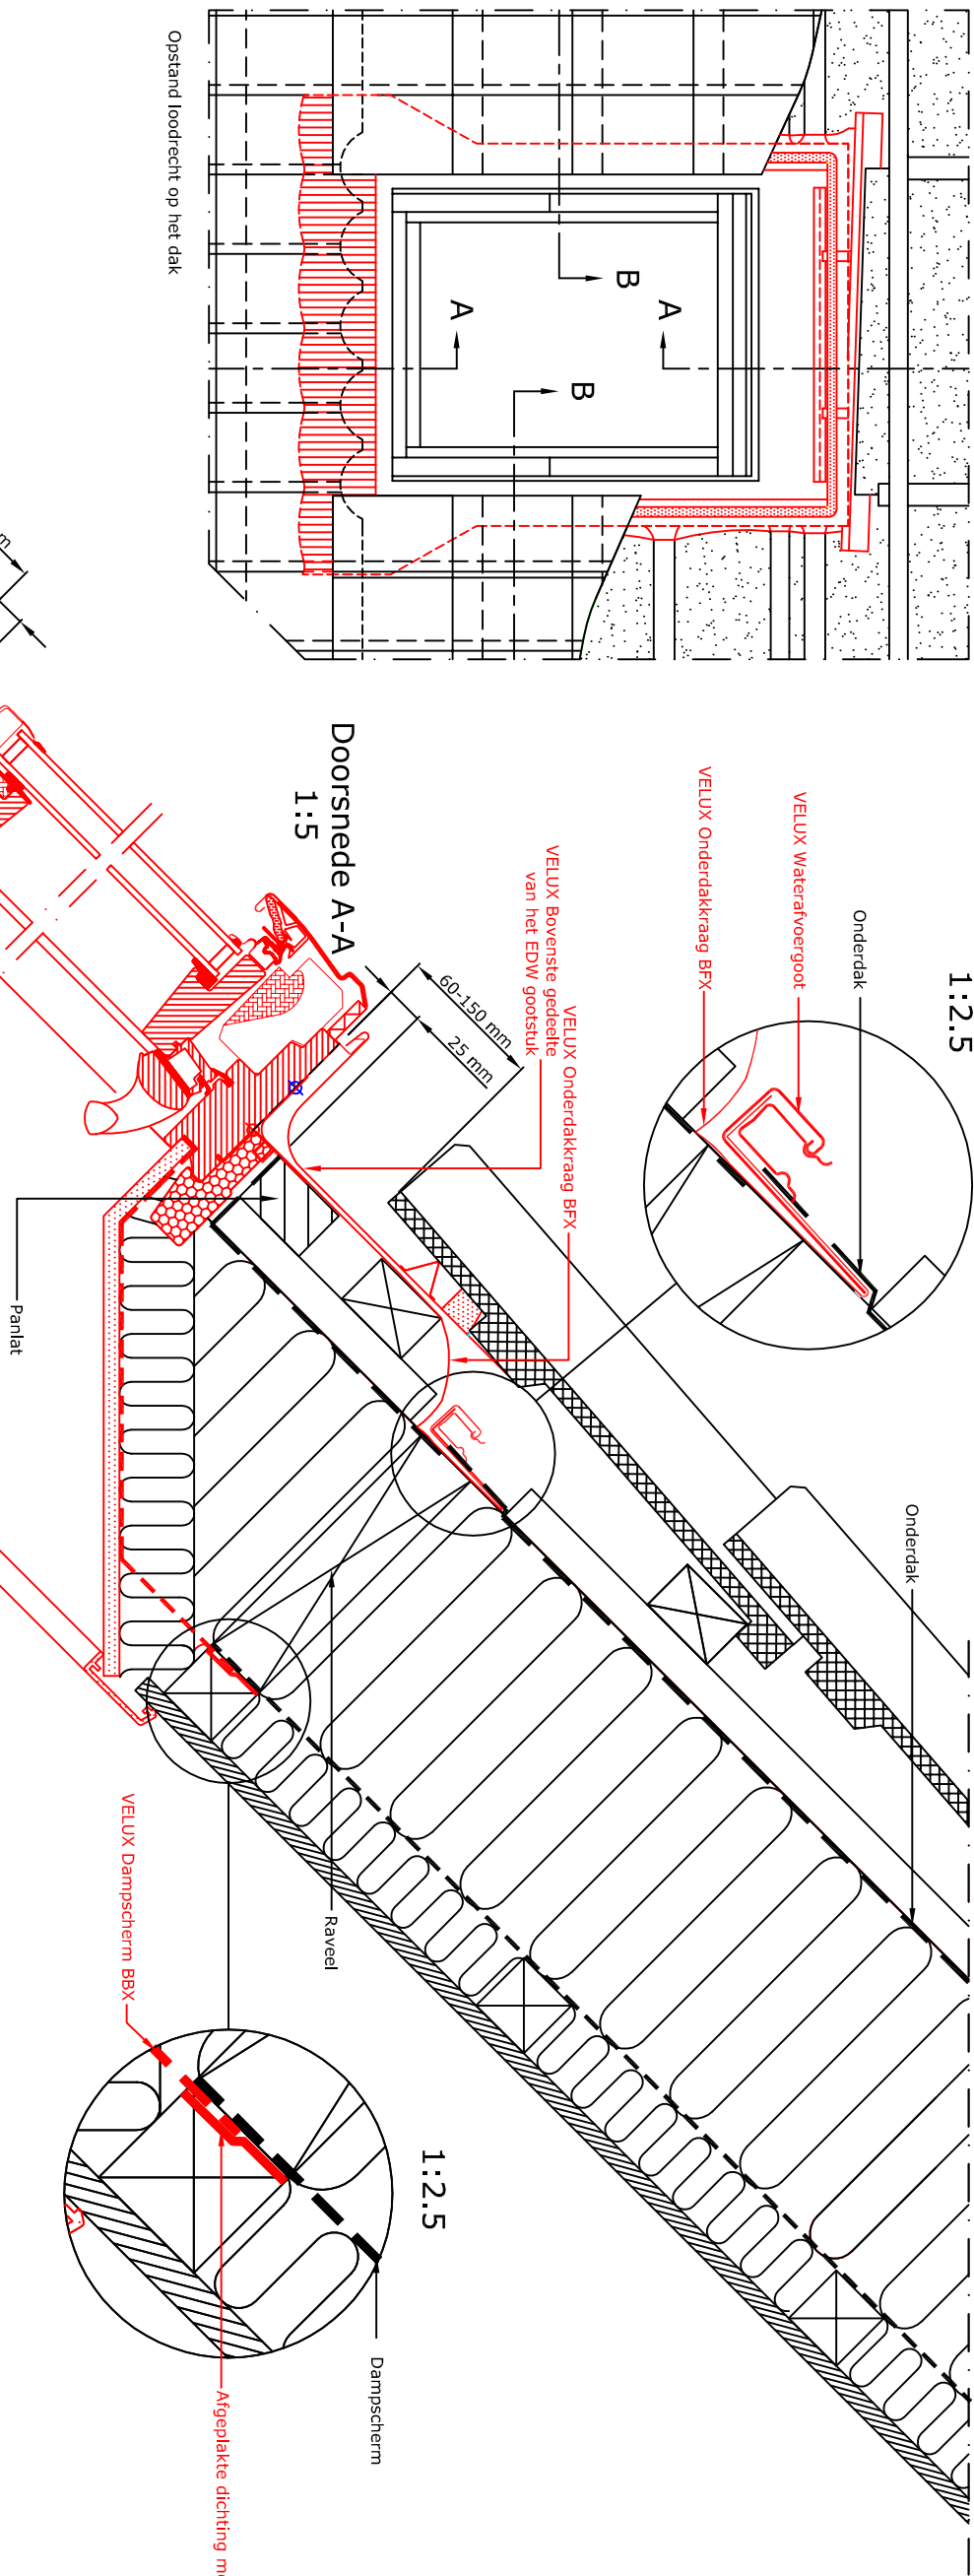


1:2.5

- VELUX Producten :
- GGL 13-30°
 - EDW 13-30°
 - BFX
 - BDX 2000
 - LS-BBX
- Dakbekleding:
- Pannen

Atgeplakte dichting met VELUX BBX plakband

Doorsnede B-B
1:5

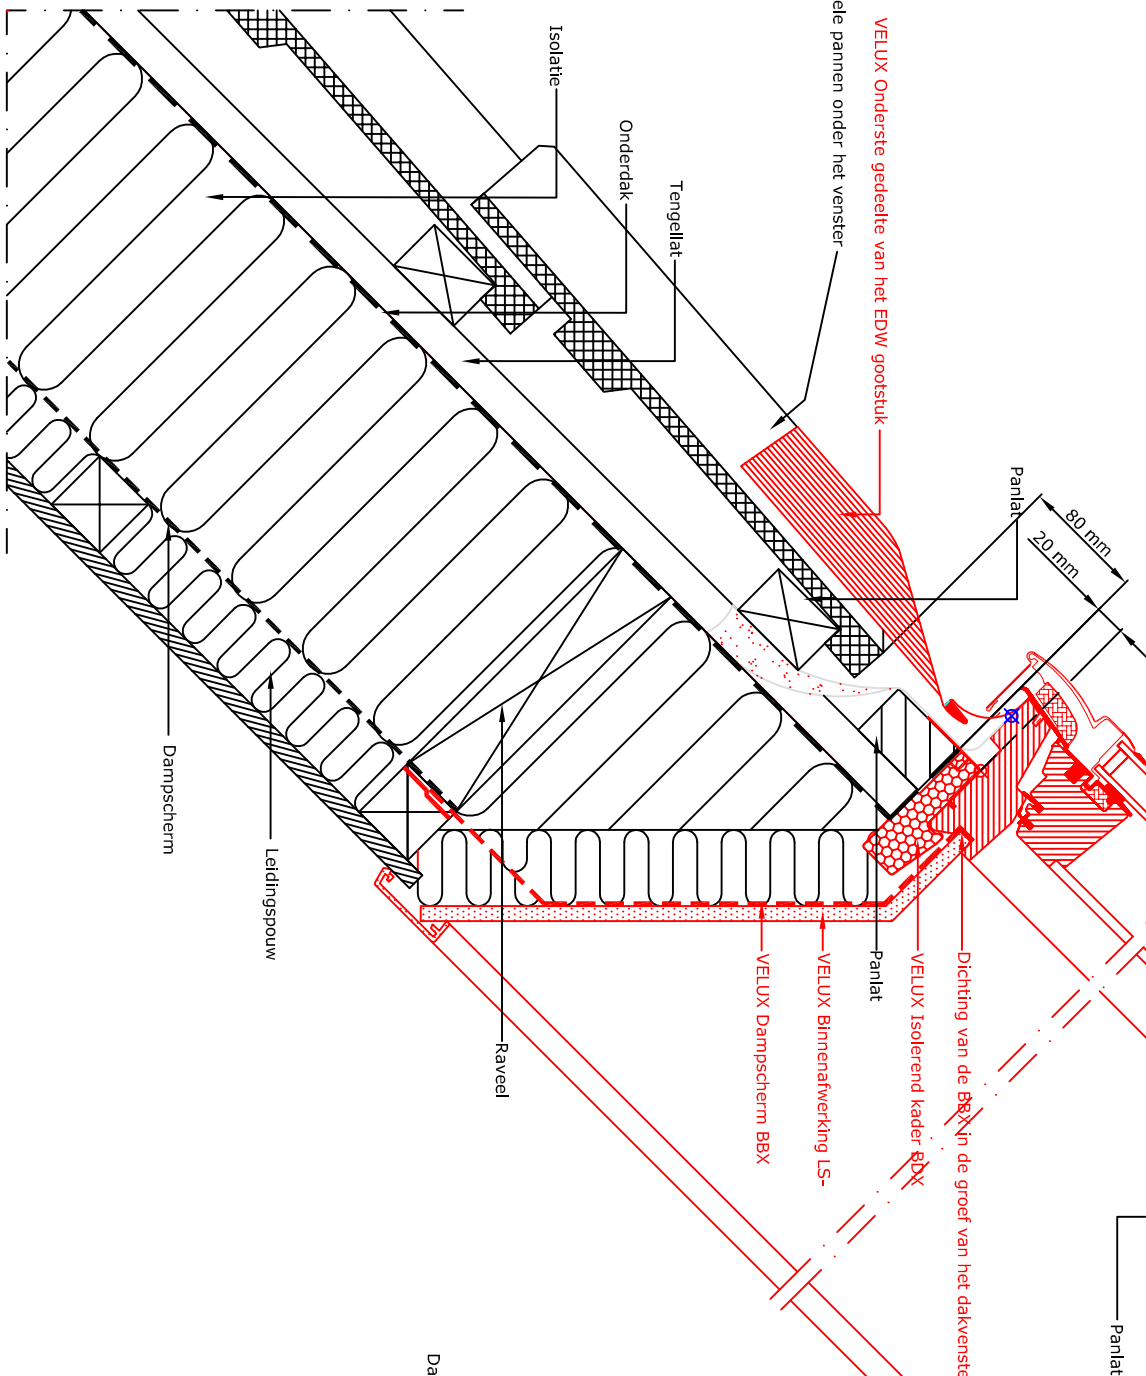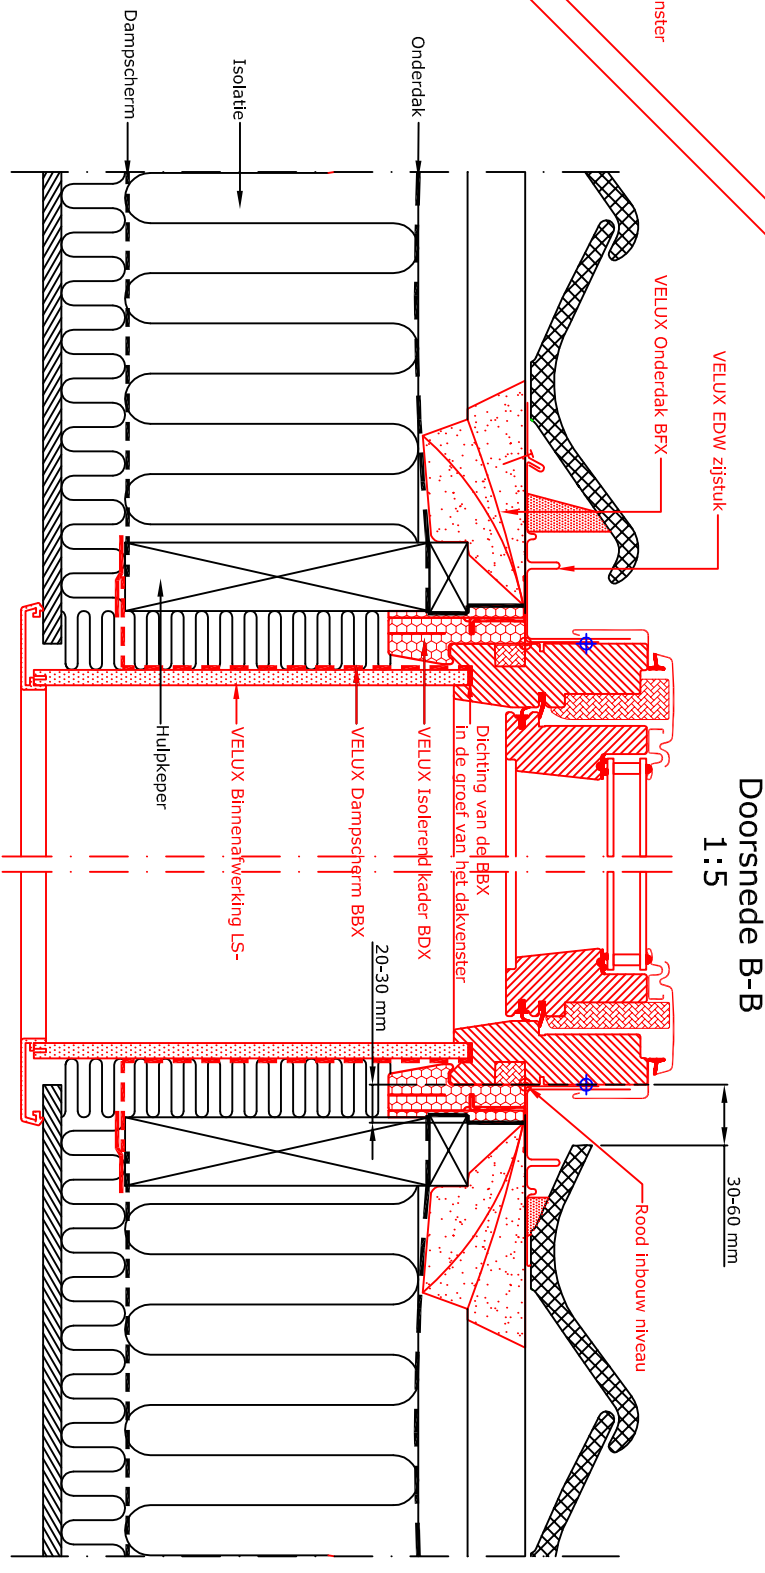

NOTA:
De afgebeelde dakconstructie is slechts als richtlijn te beschouwen.
Montageaanwijzing op aanvraag

VELUX dakvenster GGL in pannendak, met gootstuk EDW



01.01
VB-0413