

1:2.5

VELUX Waterafvoergoot

VELUX Onderdakkraag BFX


VELUX Bovenste gedeelte van het EDB gootstuk

VELUX Onderdakkraag



Doorsnede A-A
1:5

60-100 mm

25 mm

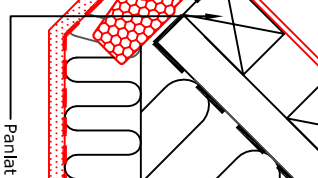

1:2.5

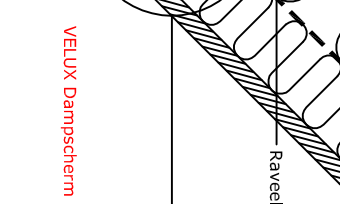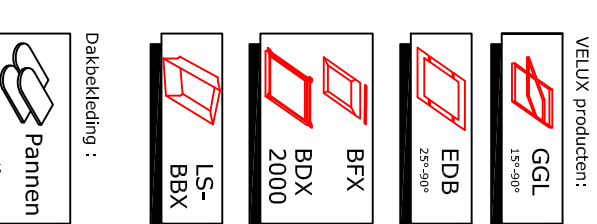

Afgeplakte dichting met VELUX plakband

Doorsnede B-B
1:5

30 mm

Rood inbouw niveau

VELUX EDB zijstuk

VELUX Onderdakkraag BFX

Dichting van het RBX in de groef van het dakvenster

VELUX Isolierend kader BDX



VELUX Binnenafwerking LS-

VELUX Dampscherm BBX

Panlat

VELUX Onderste gedeelte EDB

20 mm

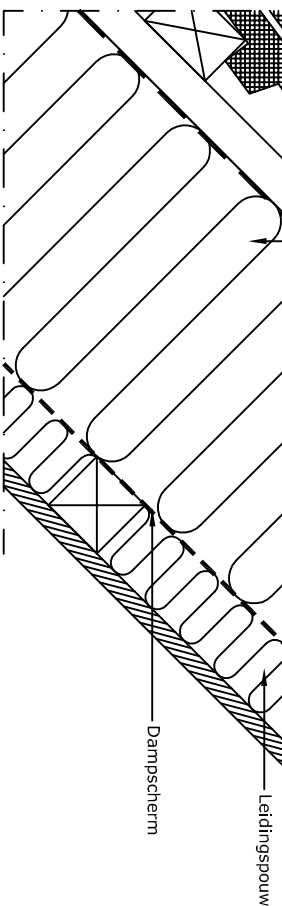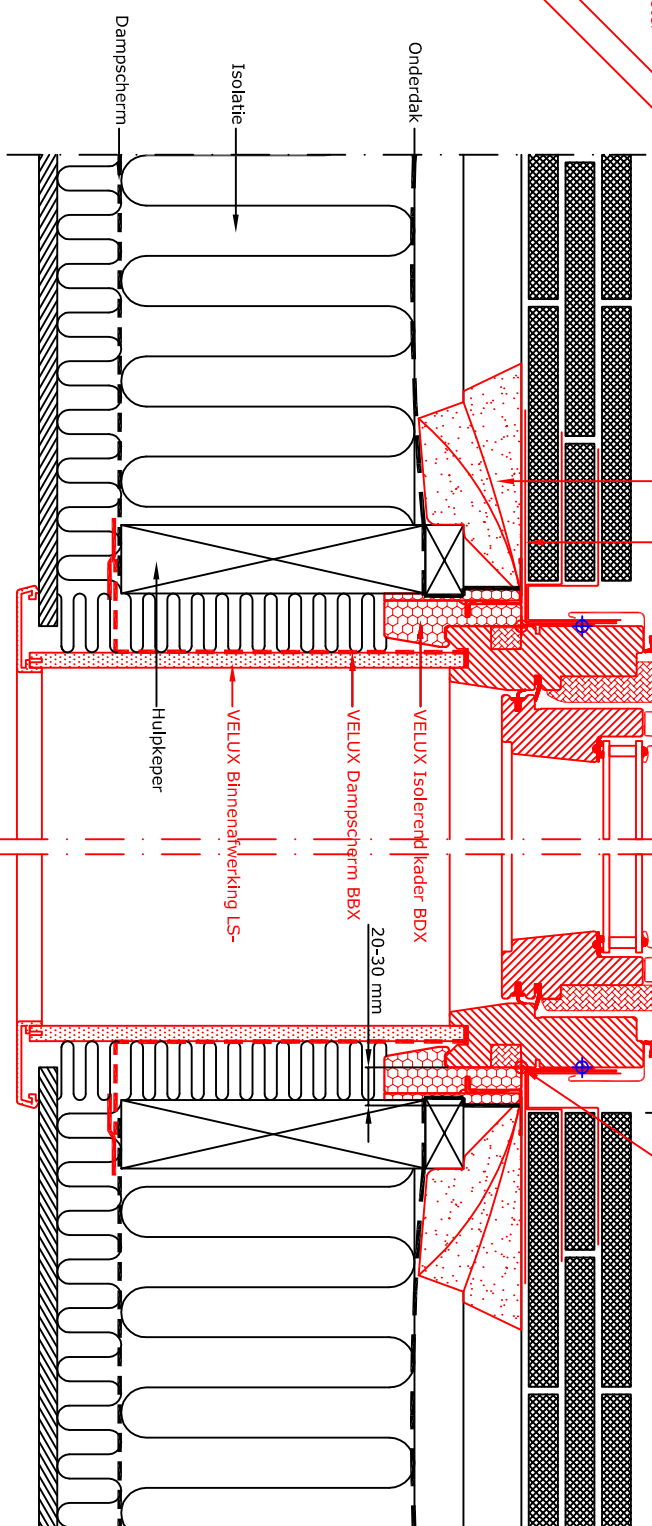

NOTA:
De afgebeelde dakconstructie is slechts als
richtlijn te beschouwen.
Montageaanwijzing op aanvraag

Dakvenster in tegelpannen + dan 300mm (zonder sluiting) met gootstuk EDB.



01.09

VB-0716