


Ouverture dans la toiture =(L) x (H)
 600-610 x 600-610
 800-810 x 800-810
 600-610 x 900-910
 900-910 x 900-910
 1000-1010 x 1000-1010
 1200-1210 x 1200-1210

Doorsnede A-A
 1:5

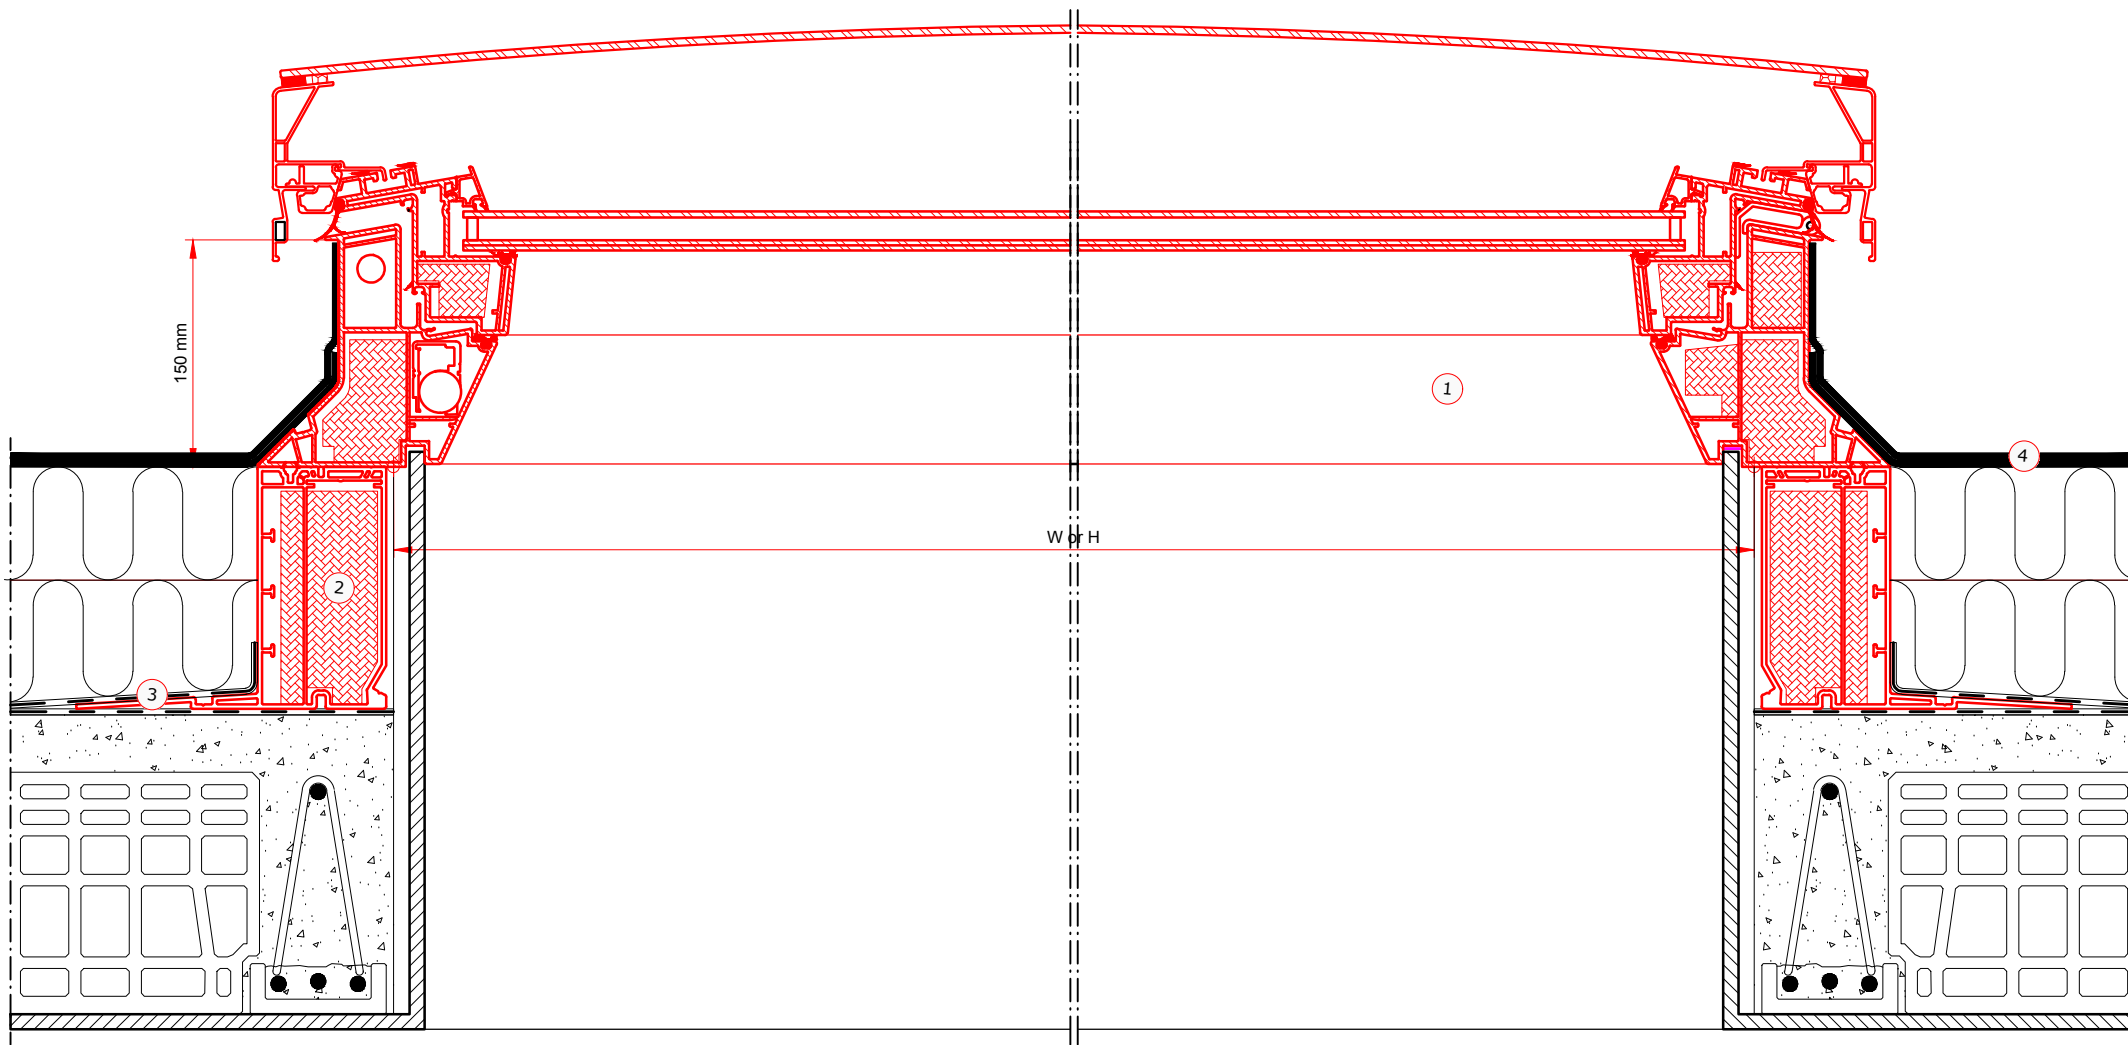

- ① VELUX Platdakvenster(CVP/CFP+ISD 1093 (0°-15°)
- ② Basis opstand VELUX (ZCE)
- ③ Dampscherm
- ④ Membraan(Niet VELUX)

Dakbekleding:

Membraan



VELUX Producten:


CVP+ISD 1093
 0°-15°



CFP+ISD 1093
 0°-15°



ZCE
 0°-15°

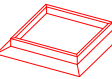

NOTA:
 De afgebeelde dakconstructie is slechts als richtlijn te beschouwen.
 Montageaanwijzing op aanvraag.

VELUX platdakvenster
 CVP/CFP + ISD 2093



05.01c
 VB-0217