

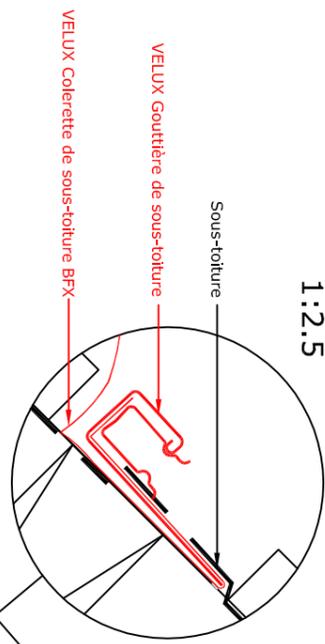


1:2.5


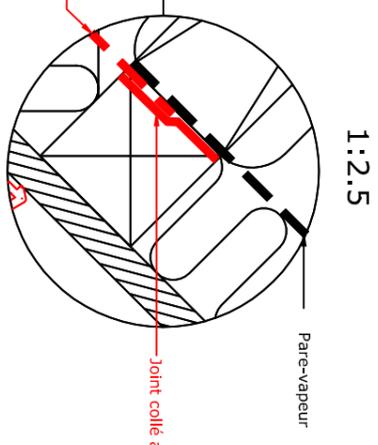


Coupe A-A
1:5

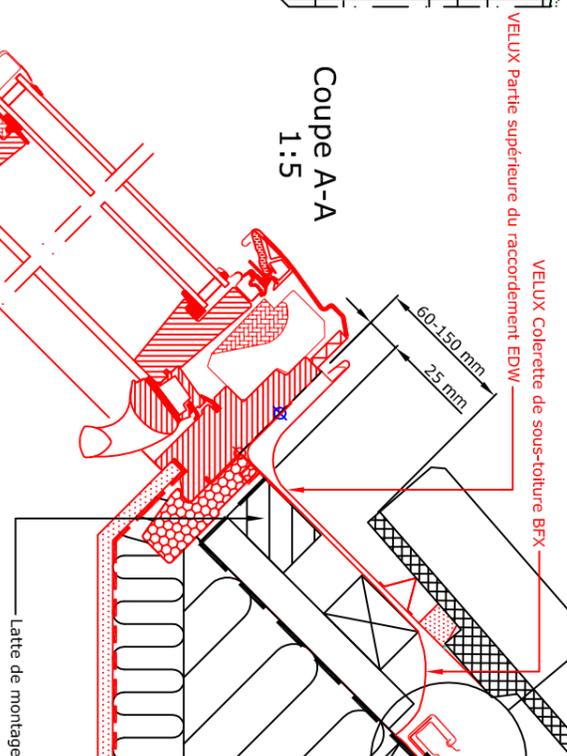

1:2.5

Coupe B-B
1:5

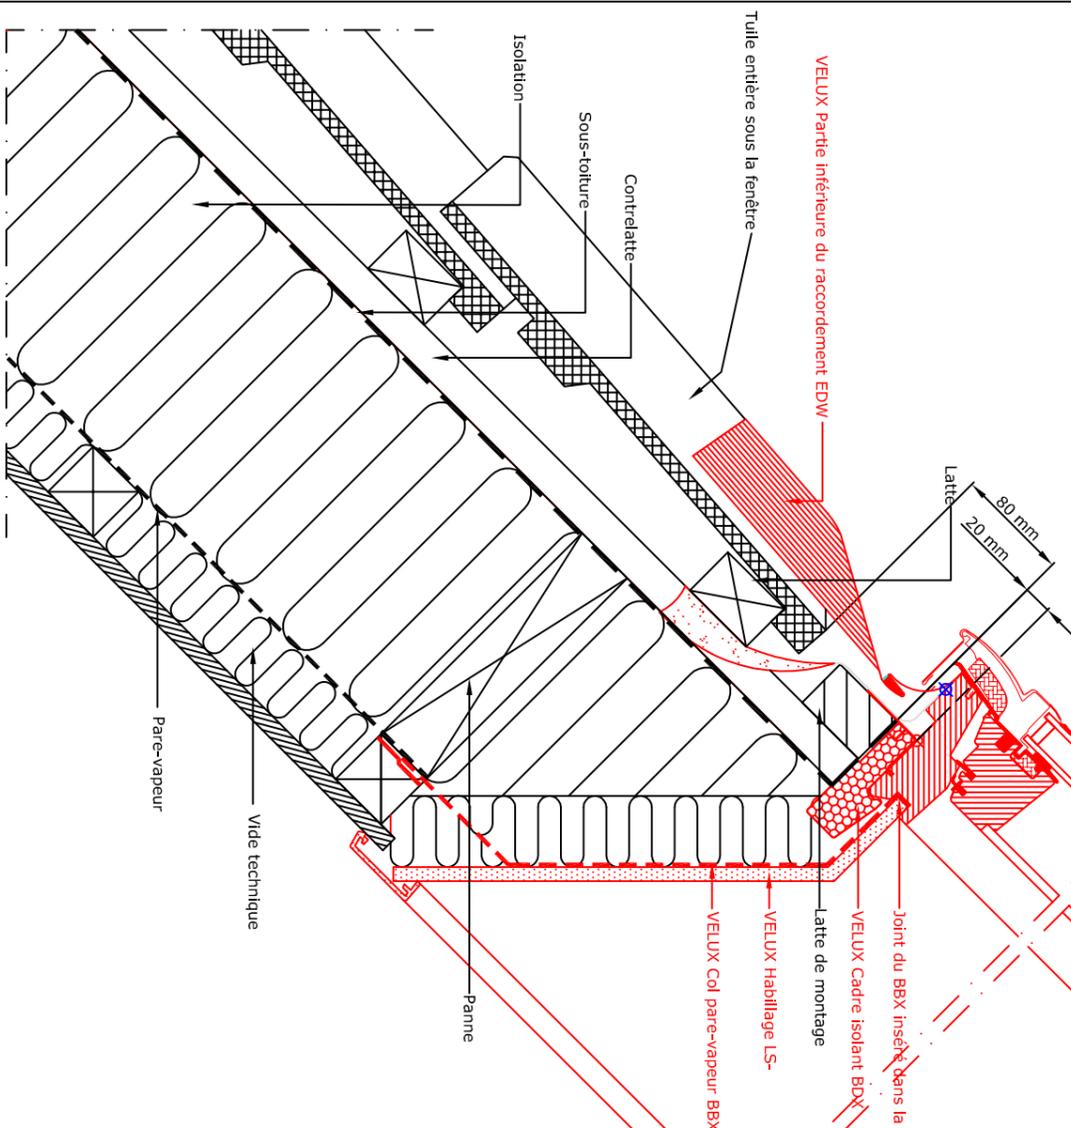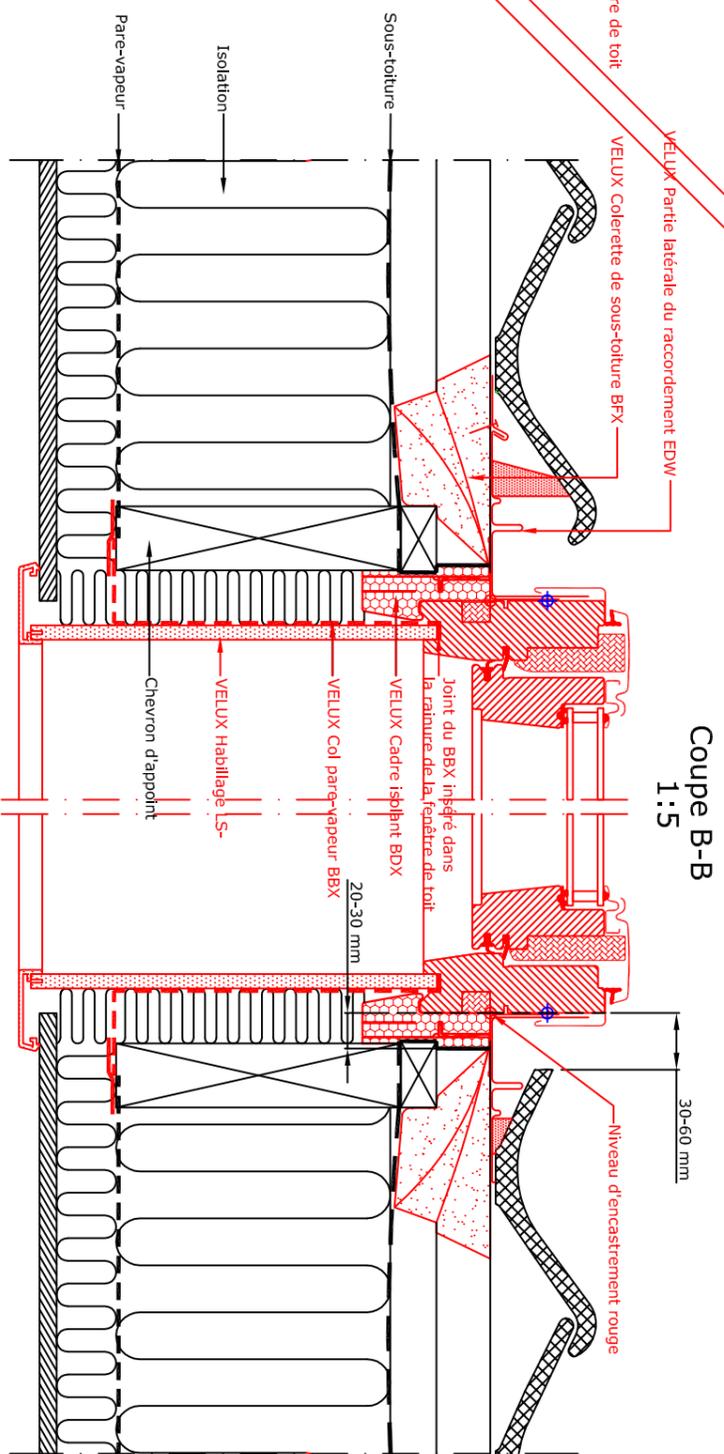

Produits VELUX :

- GGL 15-30°
 - EDW 15-30°
 - BFX
 - BDX 2000
 - LS-BBX
- Couverture de la toiture:
 TILES

NOTE:
Les éléments constituant la toiture sont
seulement indicatifs.
Notice de pose sur demande

Fenêtre de toit VELUX GGL sur couverture en tuiles,
avec raccordement EDW



01.01
VB-0413