



Elevation perpendiculaire au toit

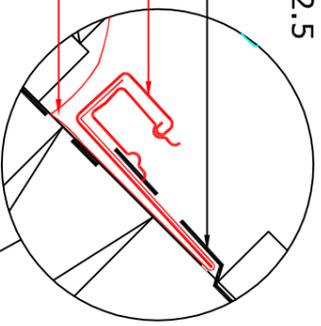


1:2.5

Coupe A-A
1:5

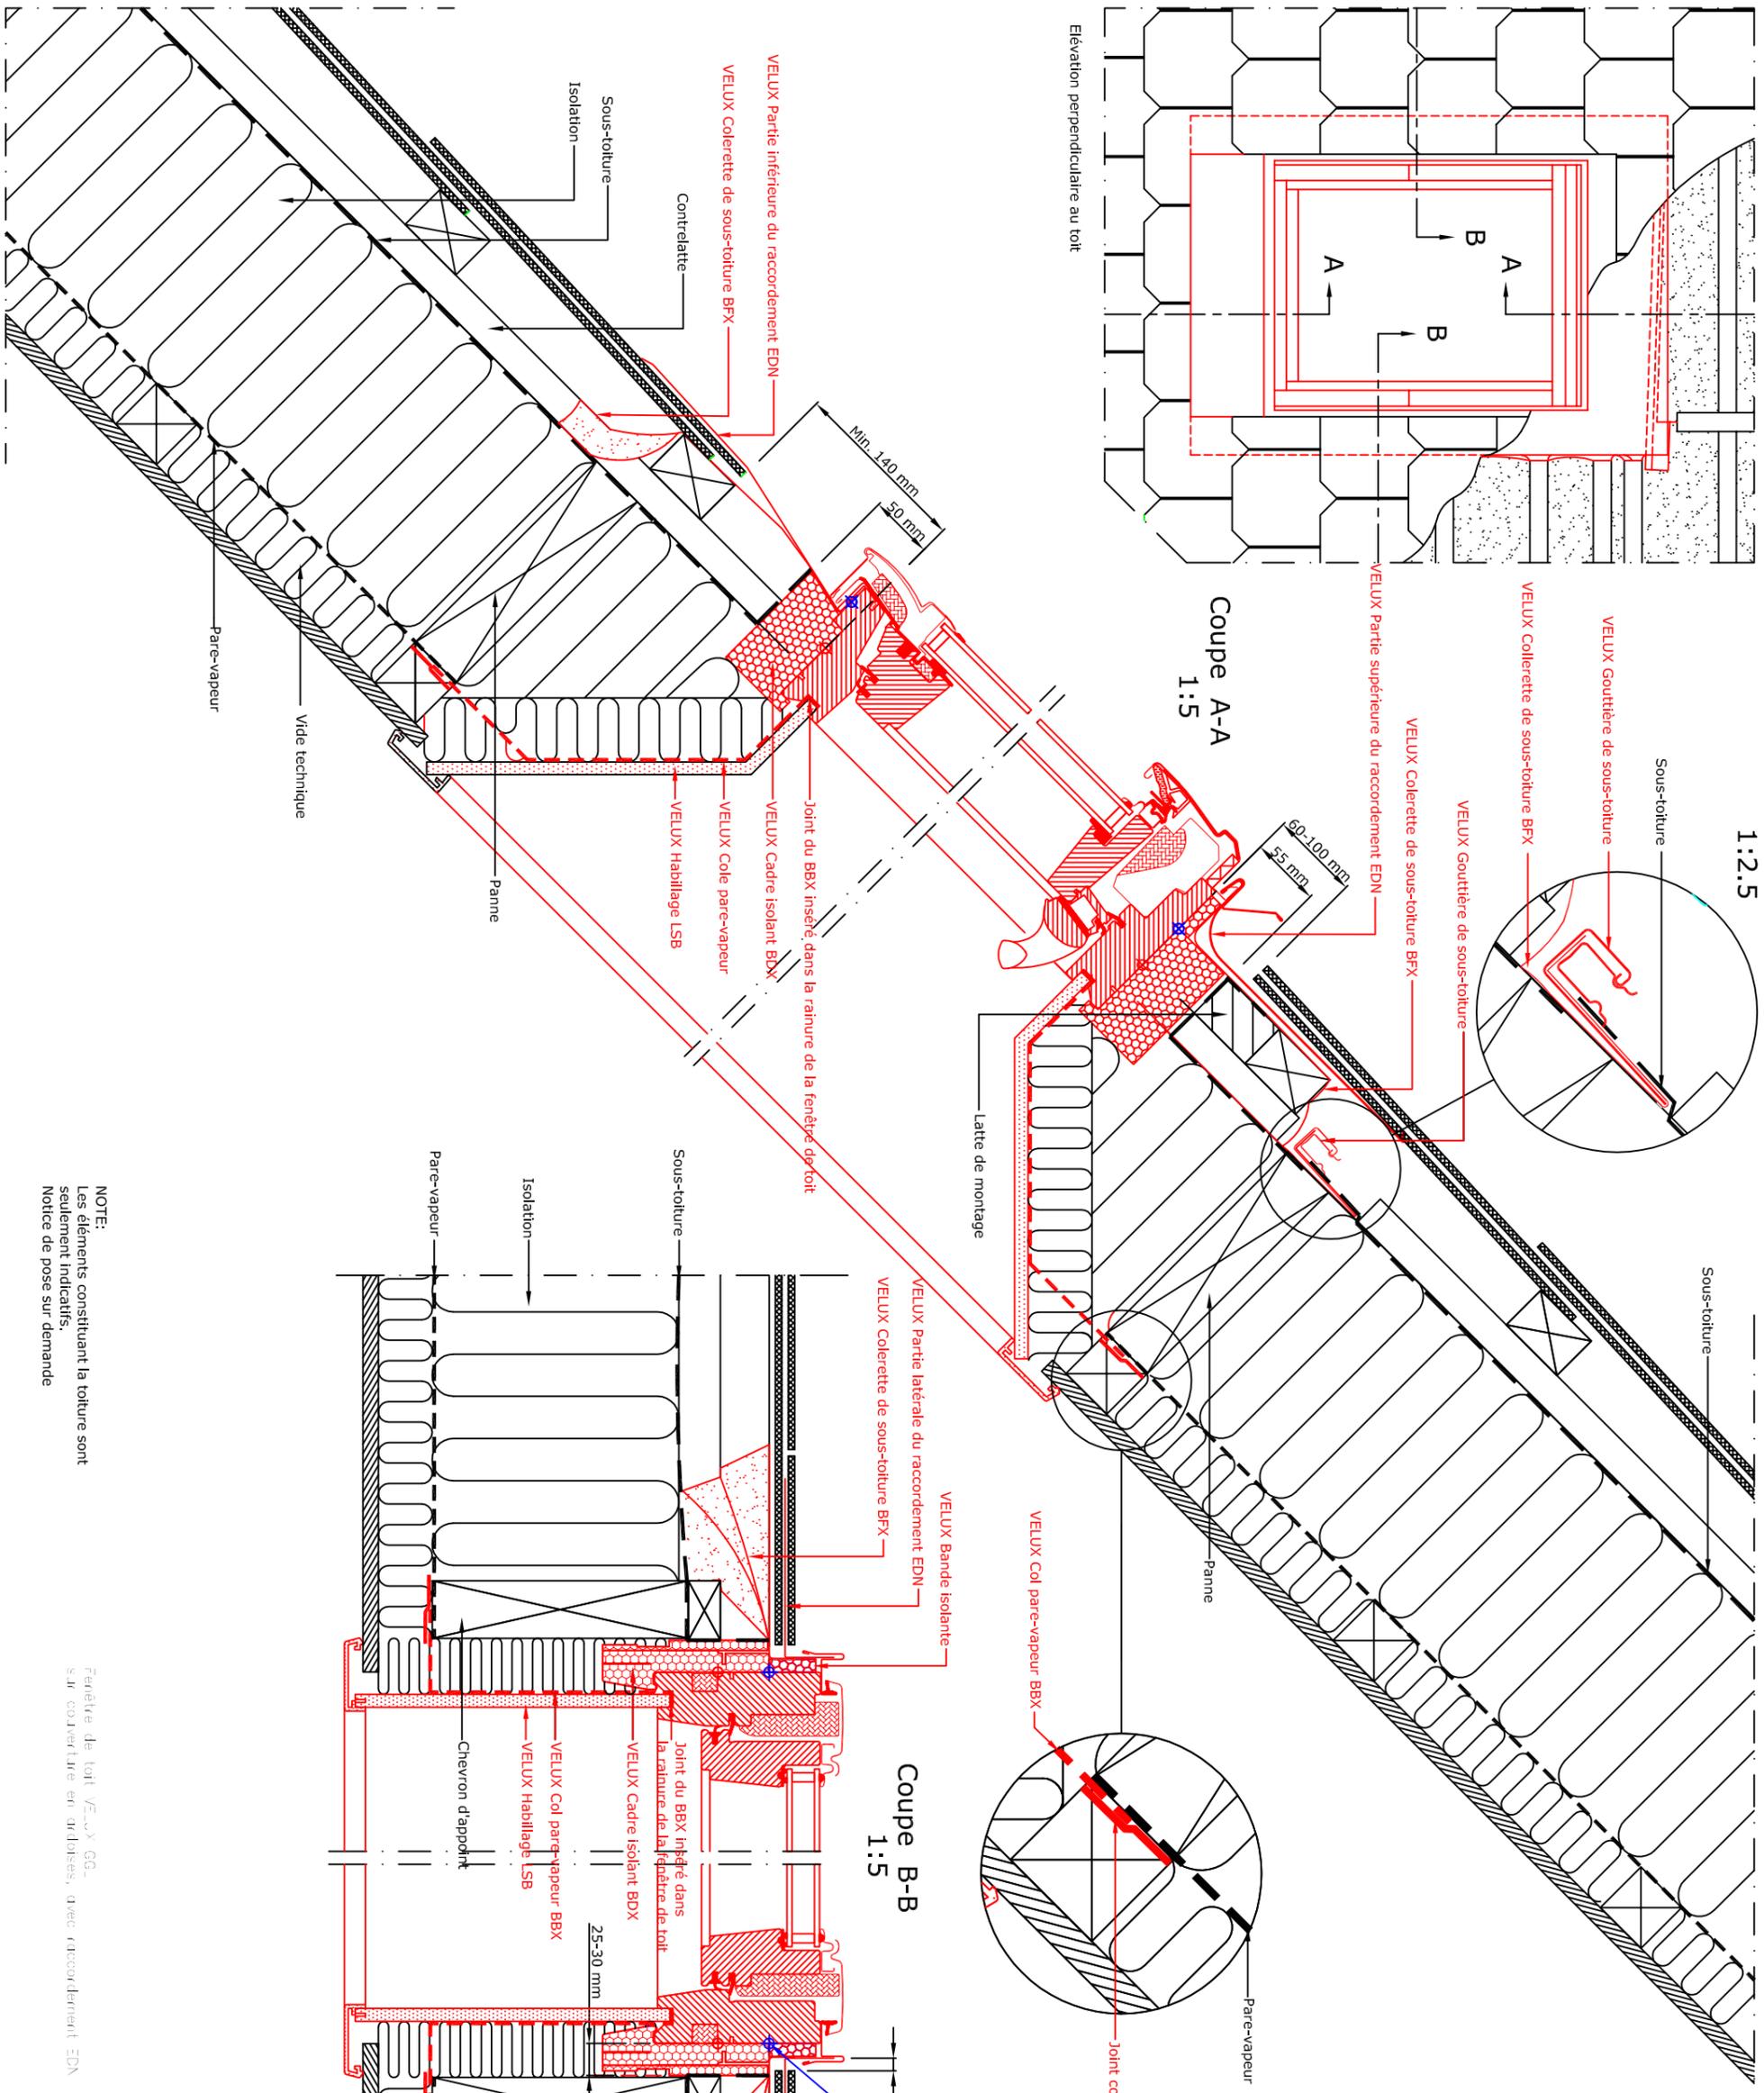

Coupe B-B
1:5

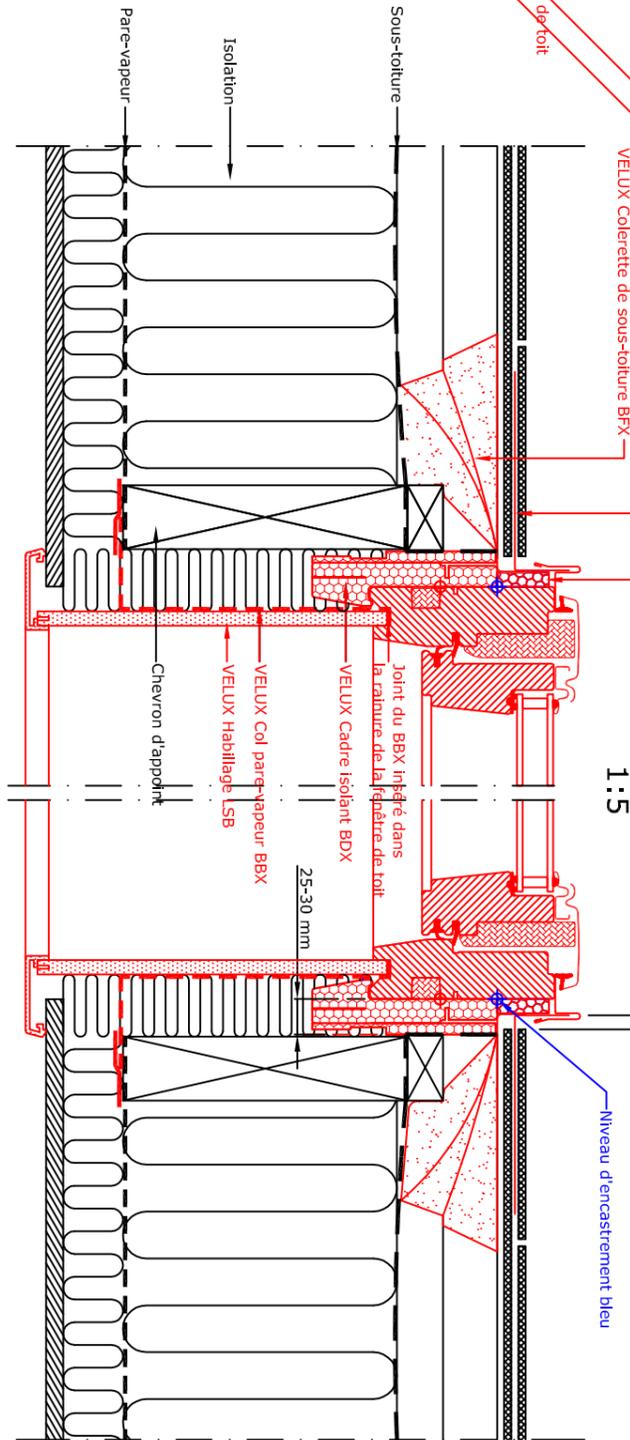

- Produits VELUX:
-  GGL 15-30°
 -  EDN 20-30°
 -  BFX
 -  BDX
 -  LS-BBX
- Couverture de la toiture
Ardoises < 8 mm

NOTE:
Les éléments constituant la toiture sont
seulement indicatifs.
Notice de pose sur demande

Fenêtre de toit VELUX GGL
sur couverture en ardoises, avec raccordement EDN



01.07
VB-0413