


1:2,5

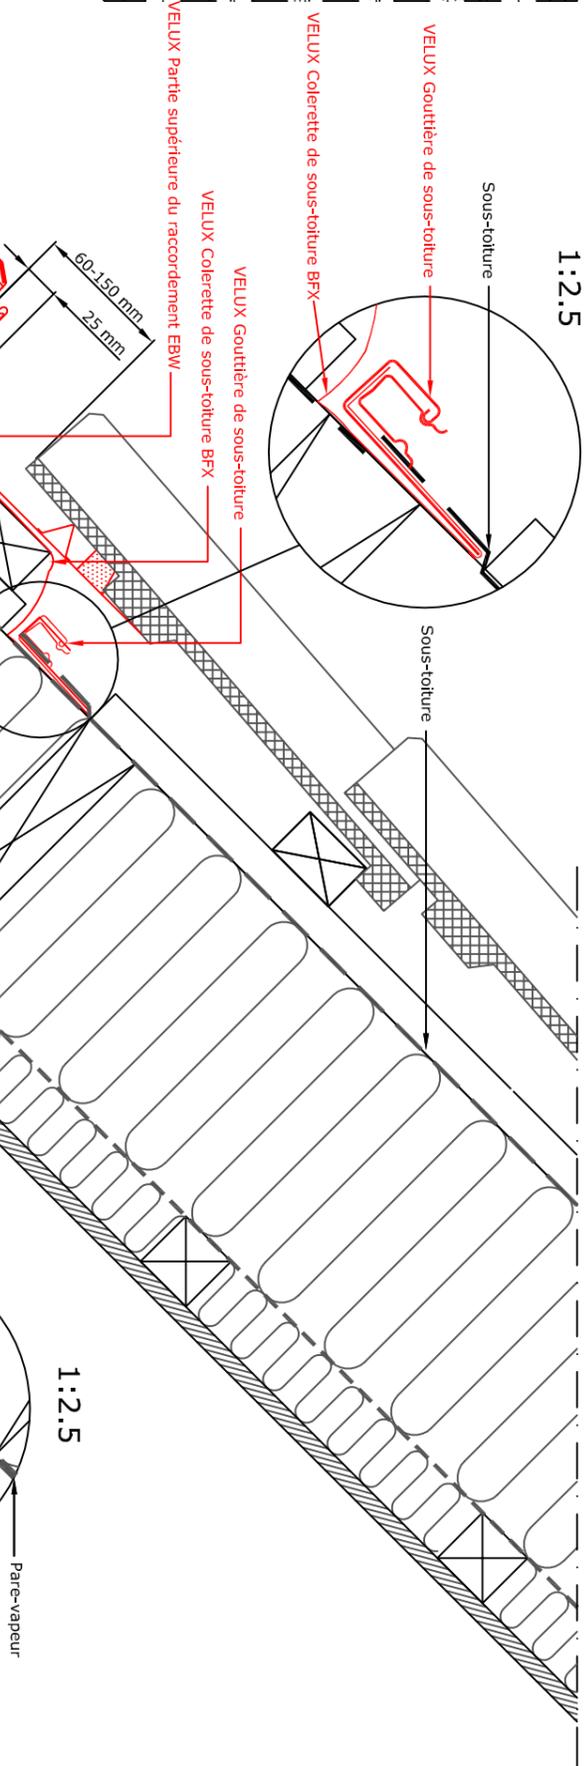


Produits VELUX:





Couverture de la toiture:

Coupe A-A  
1:5

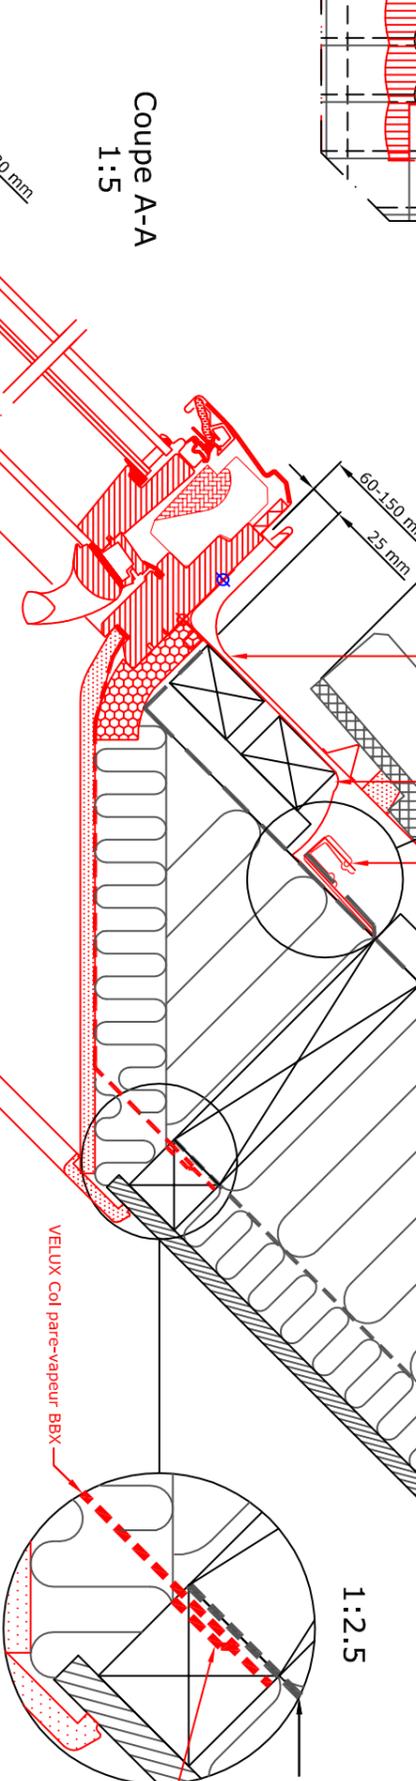

Coupe B-B  
1:5

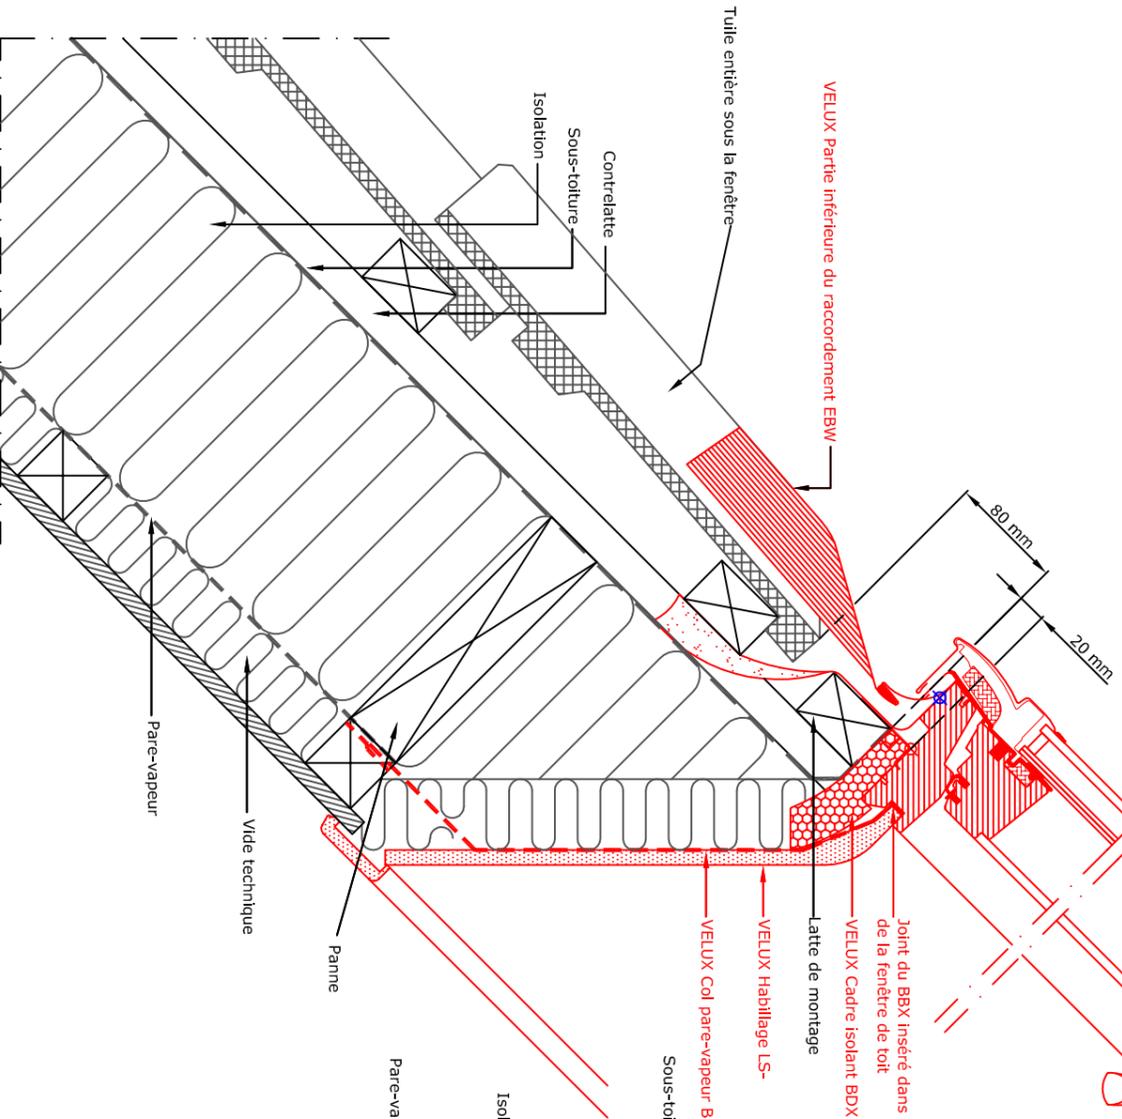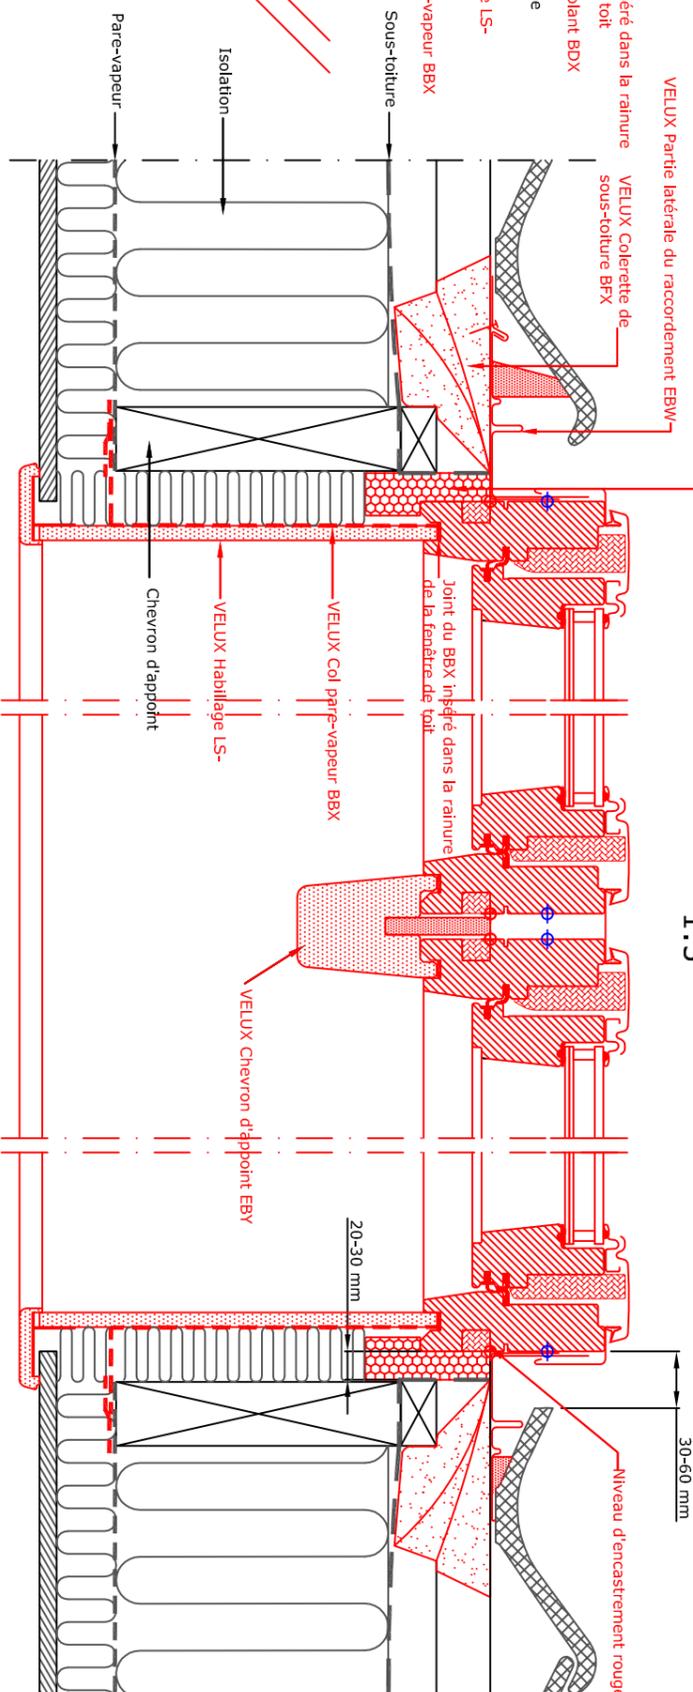

NOTE:  
Les éléments constituant la toiture sont  
seulement indicatifs,  
Notice de pose sur demande

Fenêtre de toit VELUX GG sur couverture en tuiles,  
avec raccordement EBW



02.01  
VB-0413