

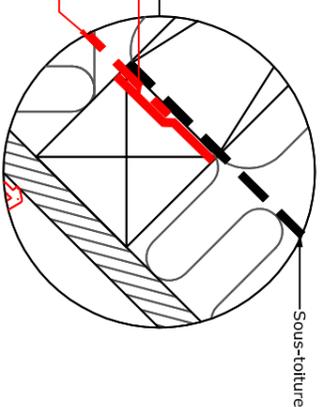



Coupe A-A  
1:5

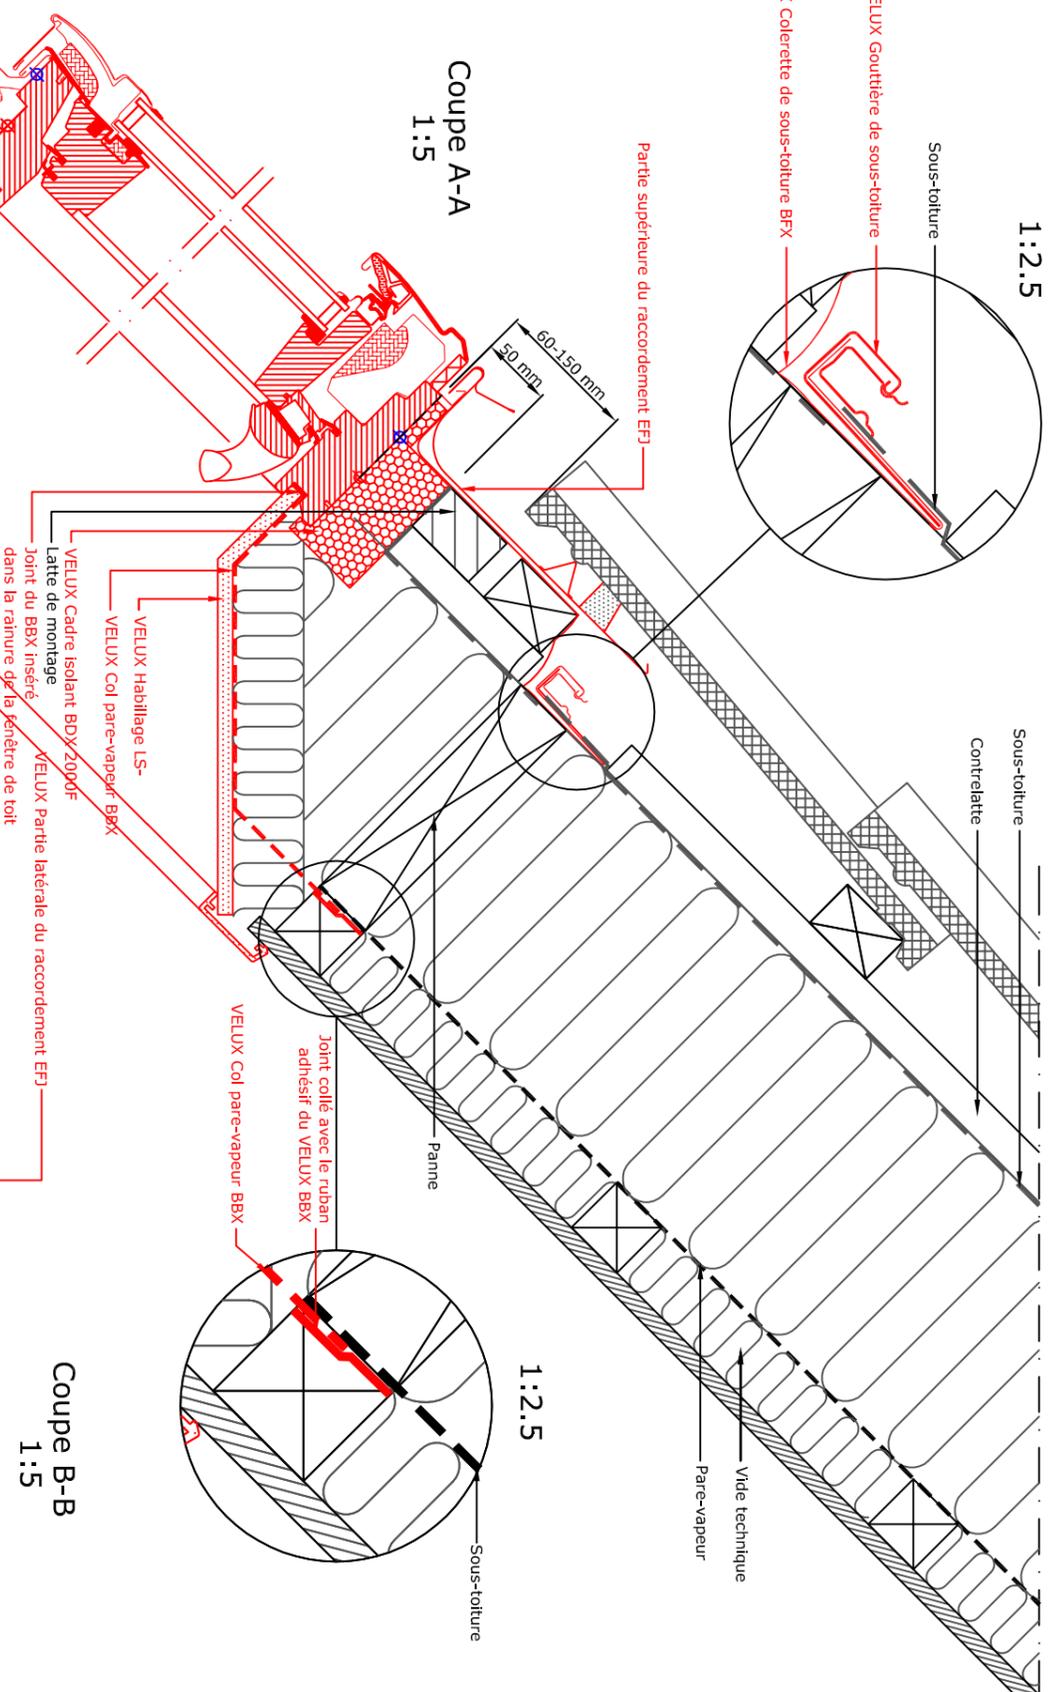

Coupe B-B  
1:5


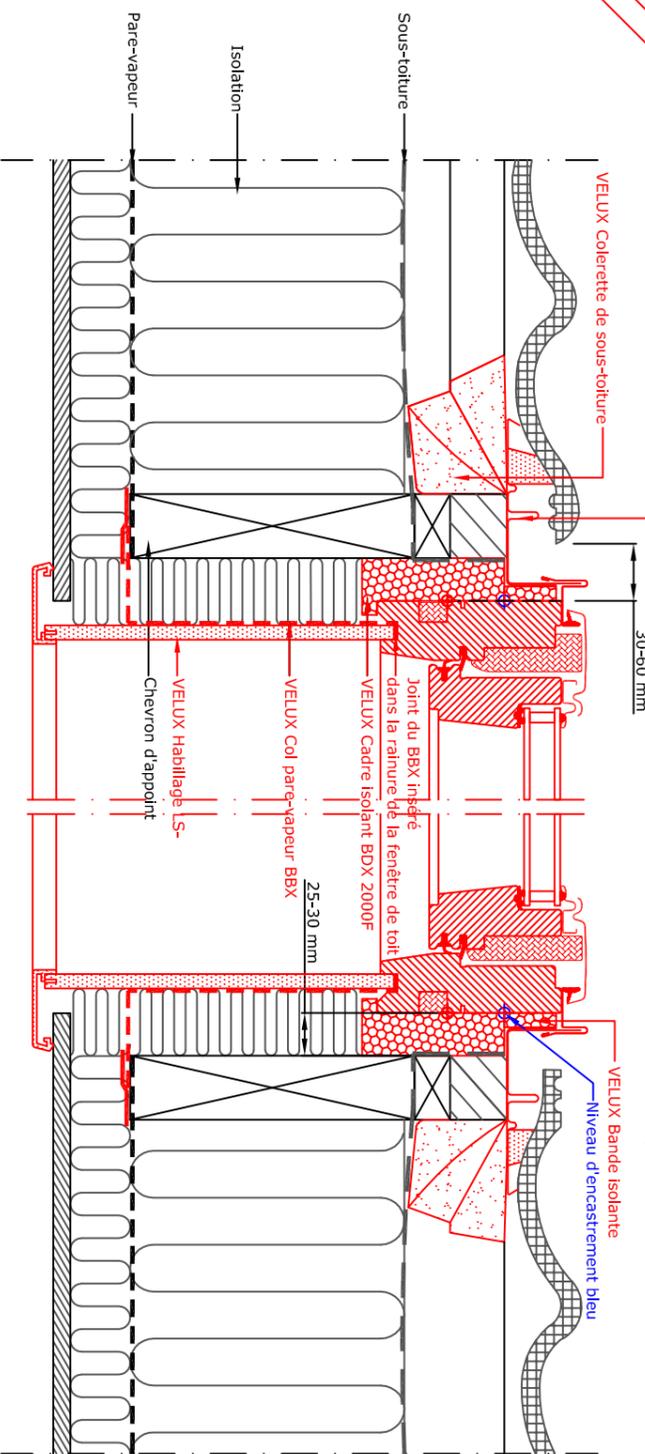


Coupe C-C  
1:5

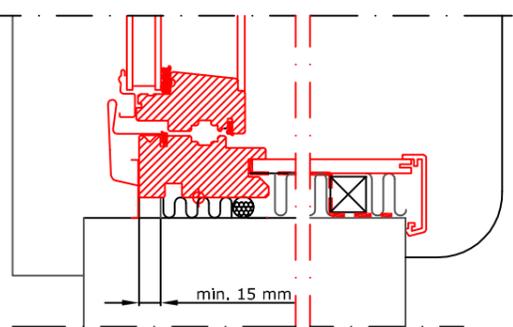

- Produits VELEX :
- GGL 13°-90°
  - VFE 90°
  - EFJ 20°-55°
  - TILES < 90 mm
- Produits VELEX :
- BFX
  - BDX 2000
  - LS-BBX
  - LVI
- Couverture de la toiture:

20°-55°	A mm	B mm
20	70	85
25	80	90
30	85	95
35	95	105
40	110	110
45	125	120
50	140	135
55	160	155

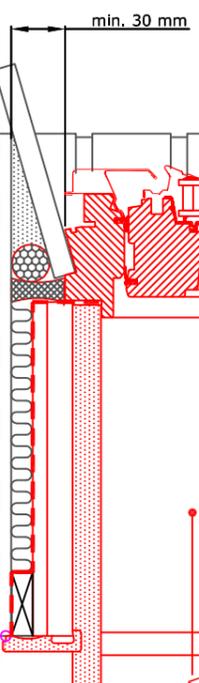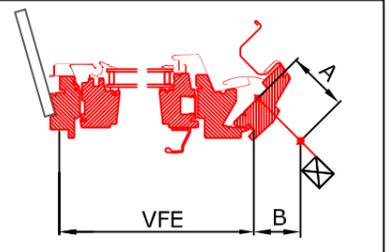

NOTE:  
 Les éléments constituant la toiture sont  
 seulement indicatifs.  
 Notice de pose sur demande

Élément de façade VELEX VFE  
 sous une fenêtre de toit VELEX GG  
 sur une couverture en TILES (gouttière interrompue),  
 avec raccordement EFJ.



03.04  
 VB-0413