



Coupe A-A
1:5

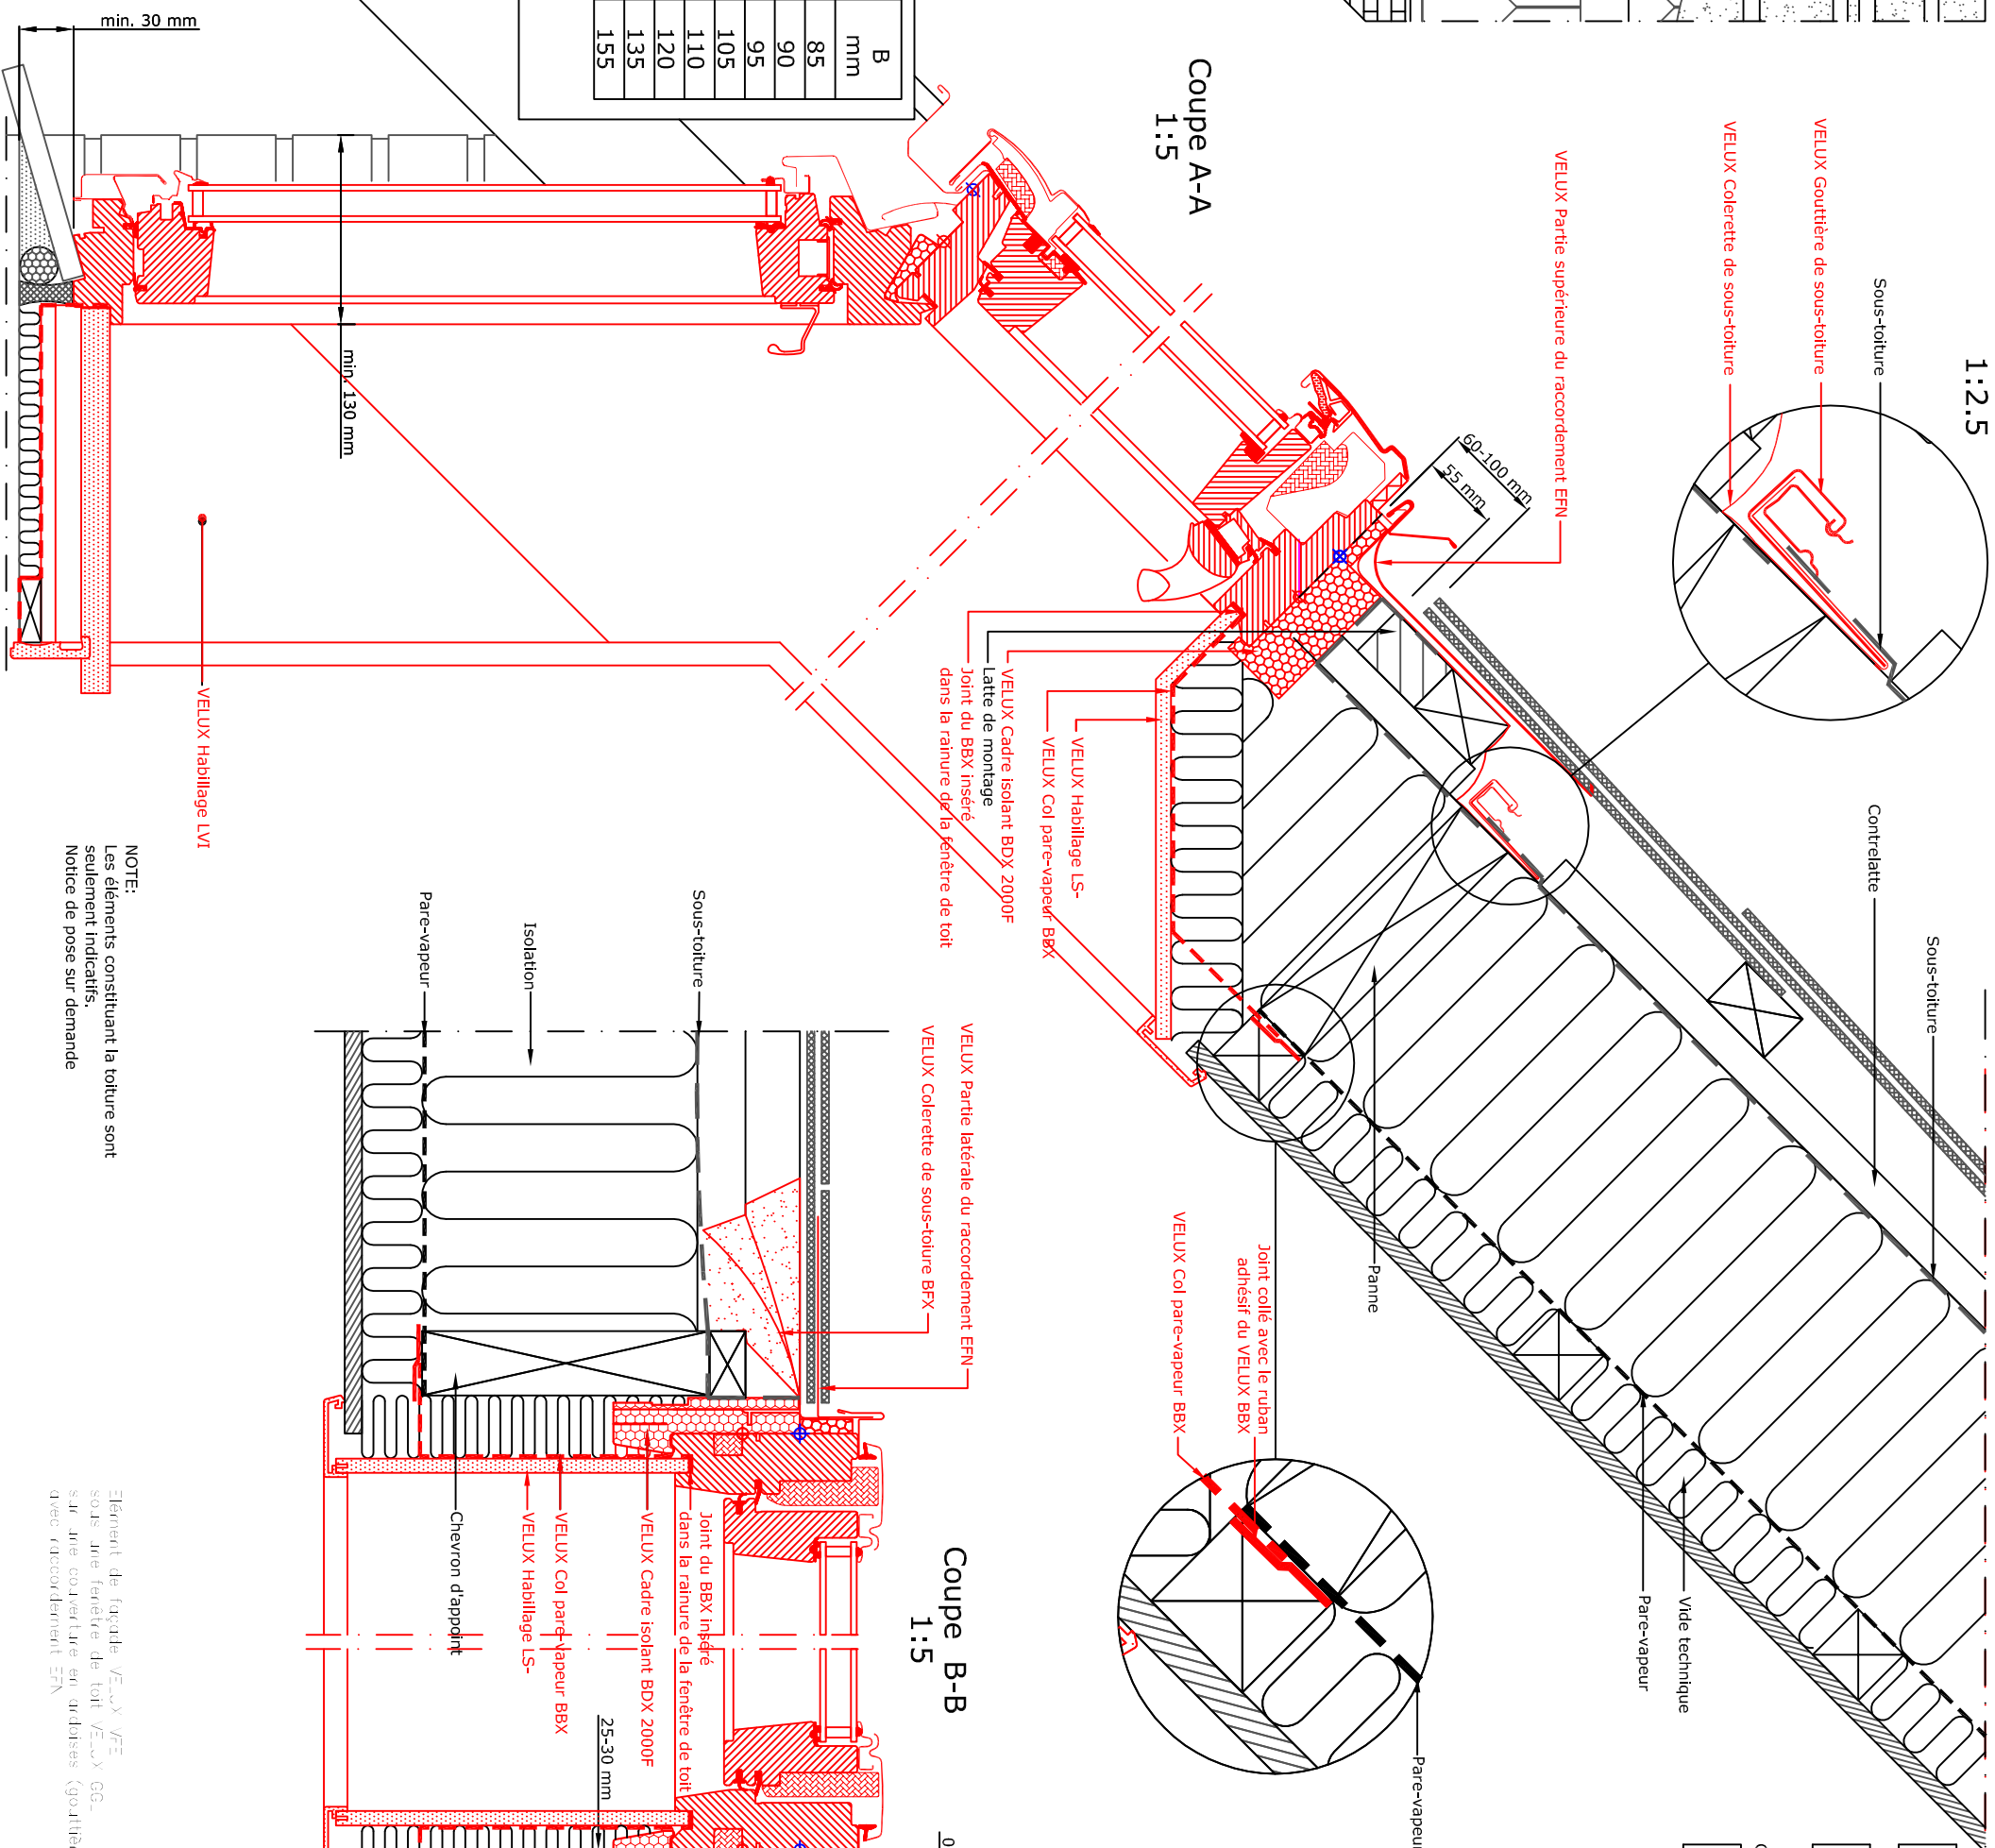


20°-55°	A mm	B mm
20	70	85
25	80	90
30	85	95
35	95	105
40	110	110
45	125	120
50	140	135
55	160	155

Coupe B-B
1:5

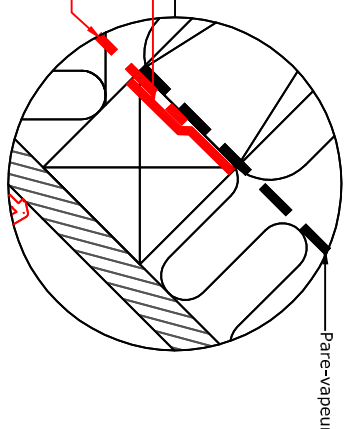

Coupe C-C
1:5

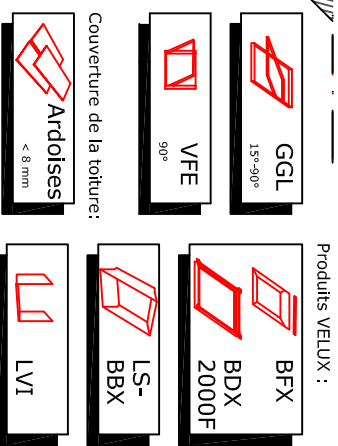

NOTE:
Les éléments constituant la toiture sont
seulement indicatifs.
Notice de pose sur demande

Élément de façade VELUX FE
sous une fenêtre de toit VELUX GG-
sur une couverture en ardoises (gouttière interrompue),
avec raccordement EFN



03.04
VB-0413