




Coupe A-A
1:5

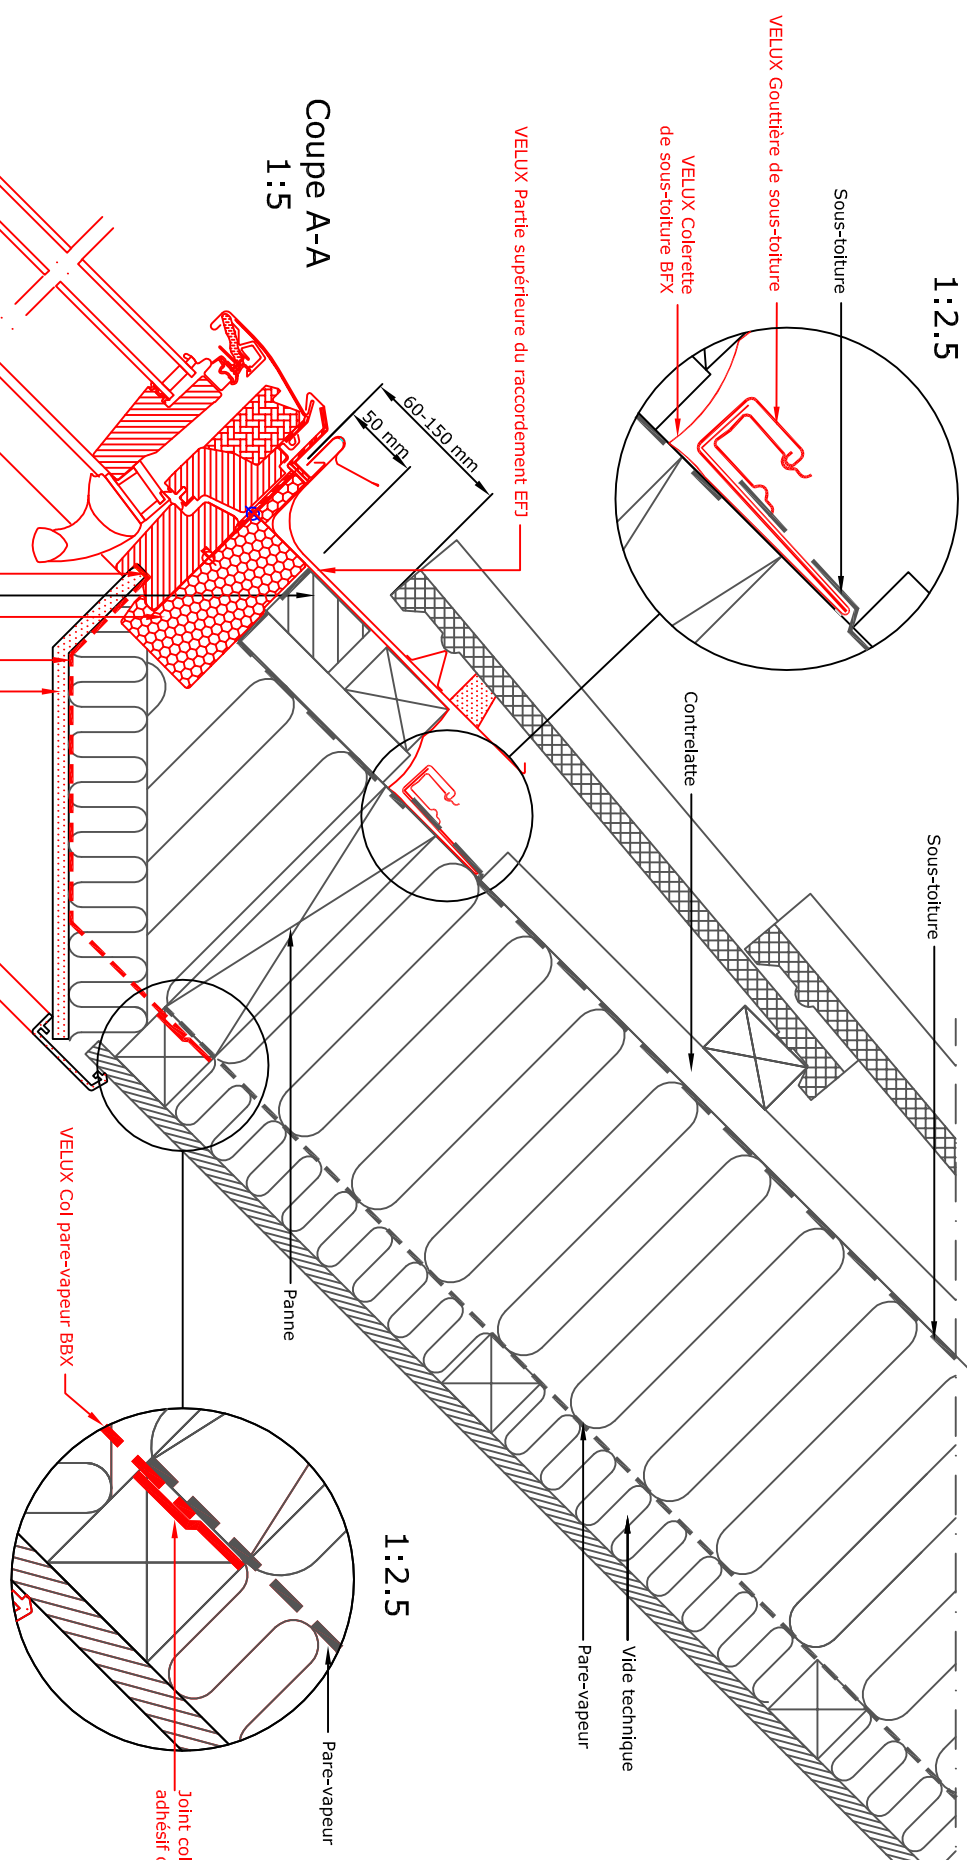

Coupe B-B
1:5

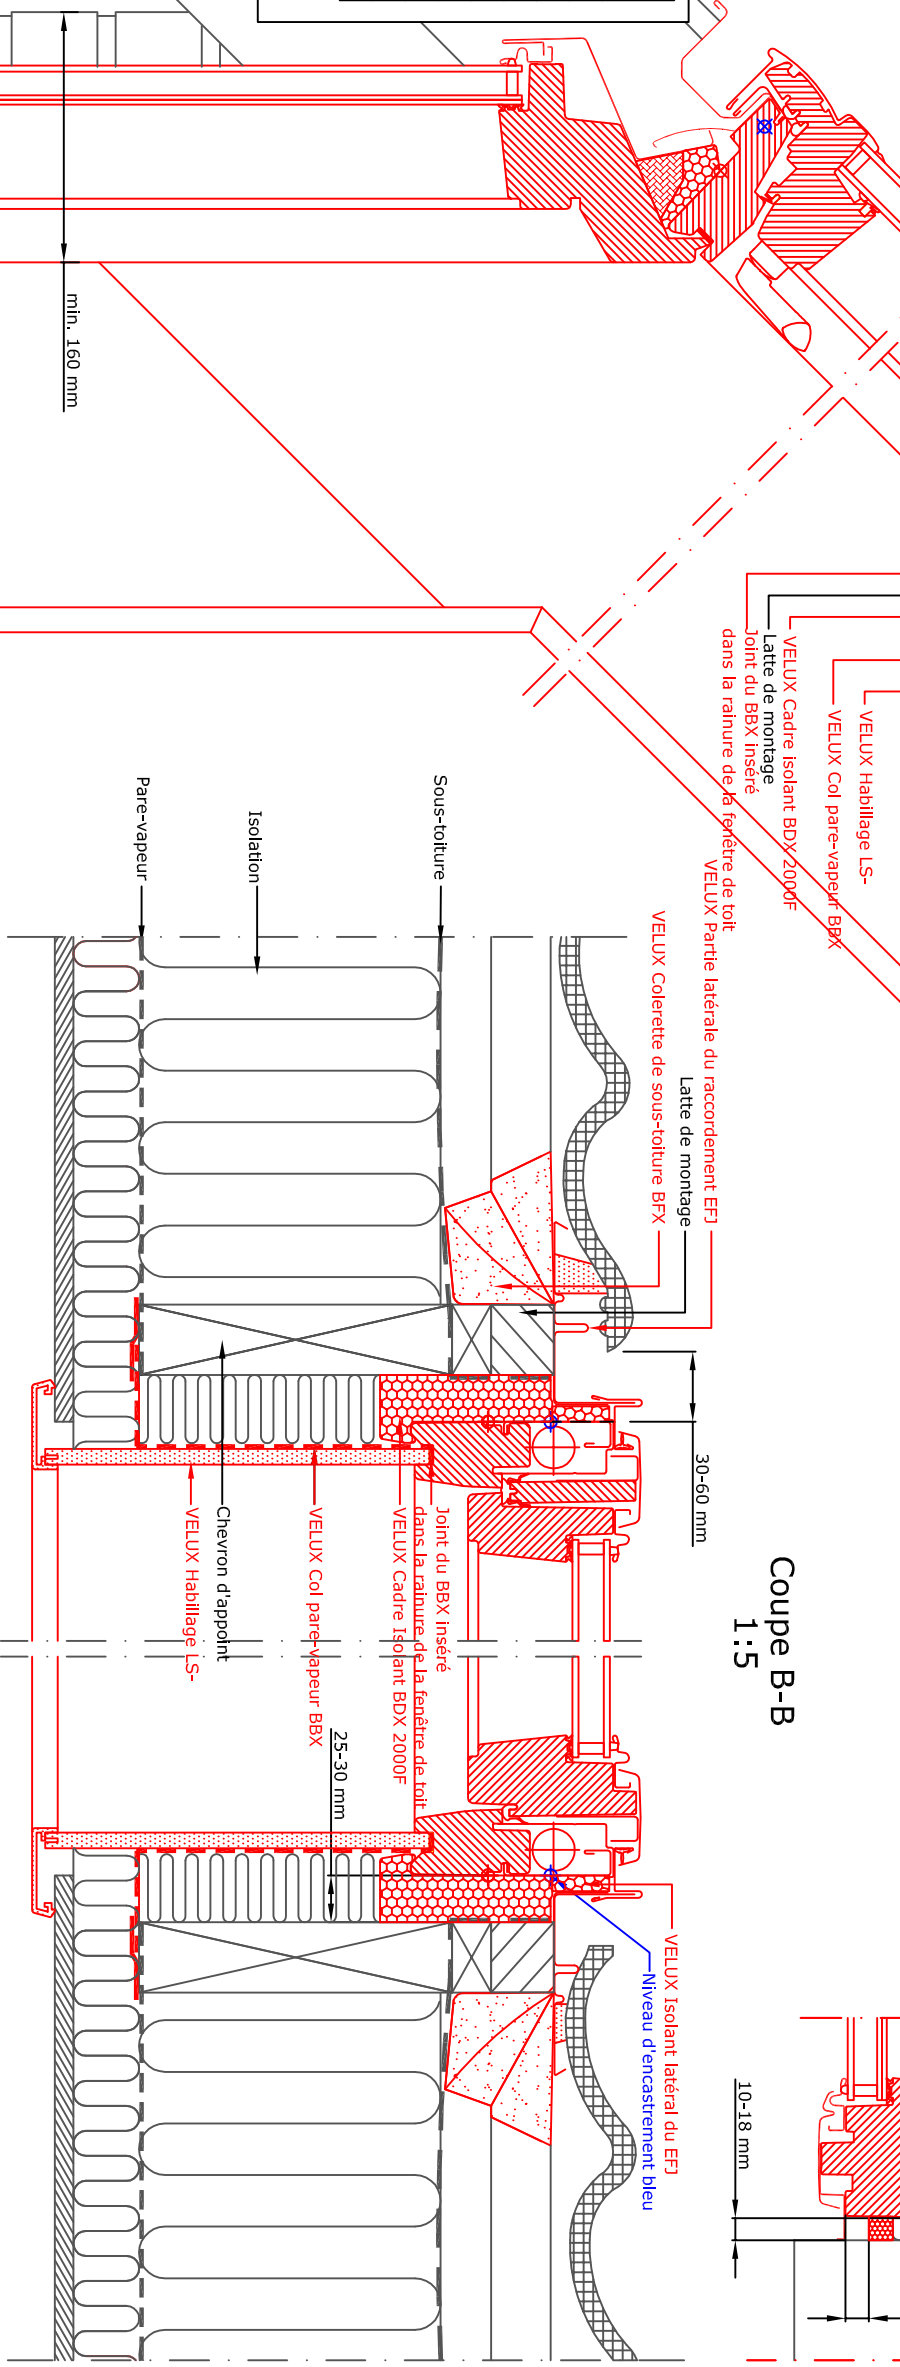


20°-55°	A mm	B mm
20	70	85
25	79	89
30	88	95
35	99	102
40	110	110
45	124	121
50	140	134
55	160	152

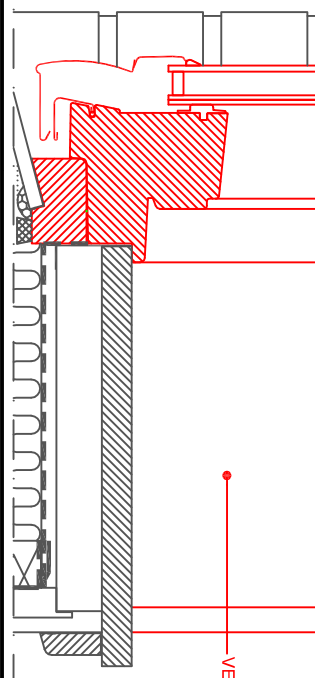

NOTE:
Les éléments constituant la toiture sont
seulement indicatifs.
Notice de pose sur demande
A n'utiliser qu'en cas de gouttière interrompue.

- Produits VELUX :
- GPU 13°-55°/75°
 - VIU 90°
 - EDJ+ EFJ 20°-55°
 - TILES < 90 mm
 - BFX BDY 2000F
 - LS-BBX
 - LVI 30°-55°

Coupe C-C
1:5

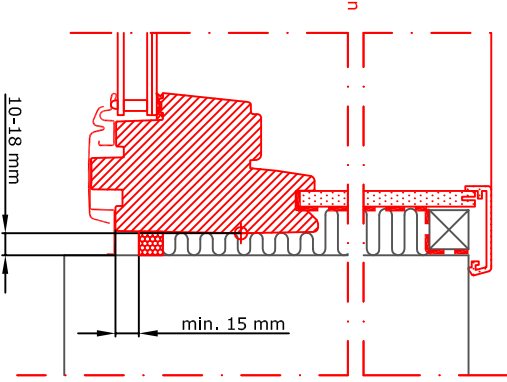

© VELUX GROUP ® VELUX, VELUX logo are registered trademarks

VELUX

VELUX Fenêtre de toit GPU installée au-dessus d'un VIU

VELUX Cadre Isolant BDY 2000F Incl. BFX

VELUX Raccordement EFJ, VELUX Habillages LS- + LVI

VELUX Col pare-vapeur BBX

VELUX A/S

Date 07/2016

All measurement in mm

File name EFJ GPU VIU

Drawing no. 03.05

Get more skylight comfort Use less energy

SCO V-B