


1:2.5

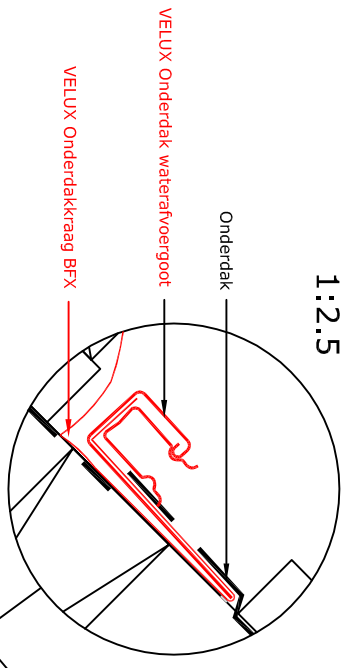


VELUX Onderdak waterafvoergoot

VELUX Onderdakkraag BFX



VELUX Onderdakkraag BFX

VELUX Bovenste gedeelte van het EDJ gootstuk

Doorsnede A-A
1:5

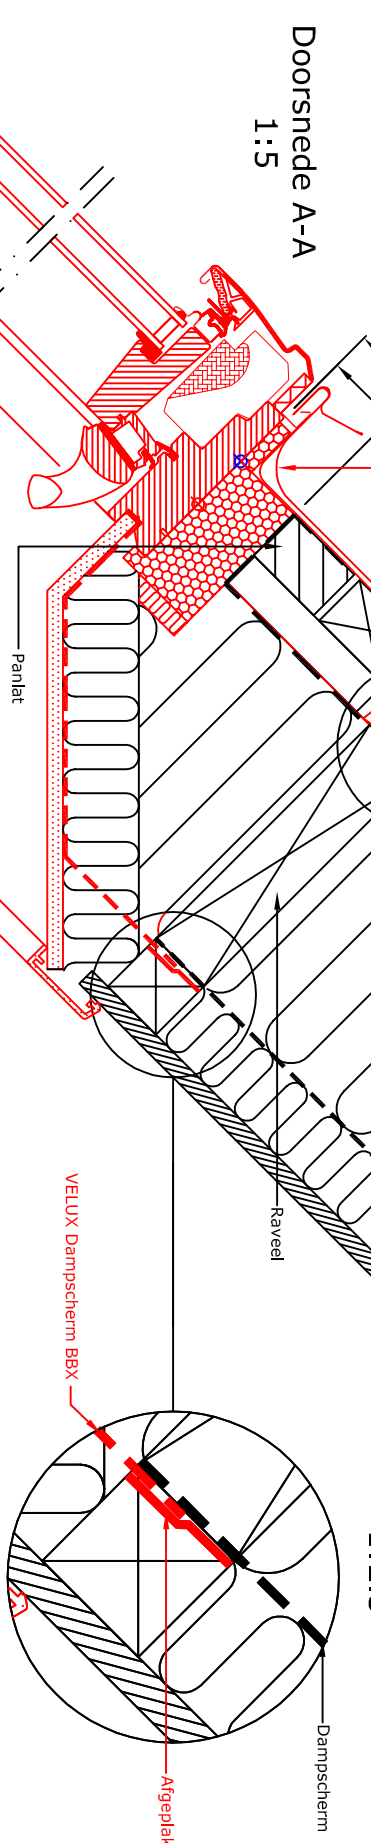

Doorsnede B-B
1:5

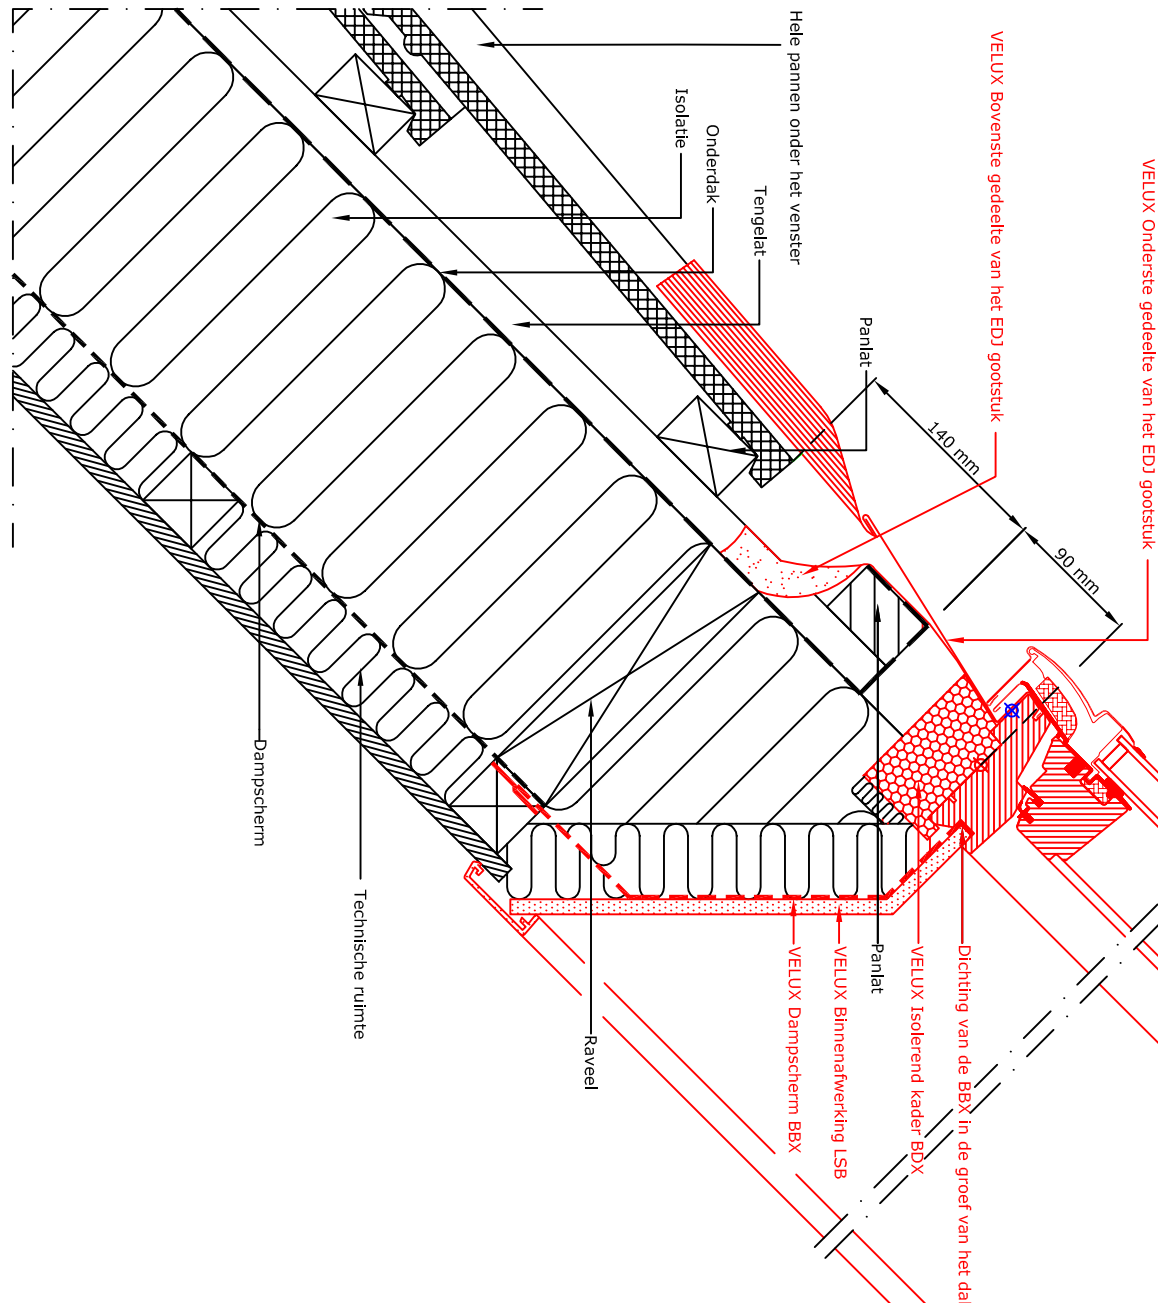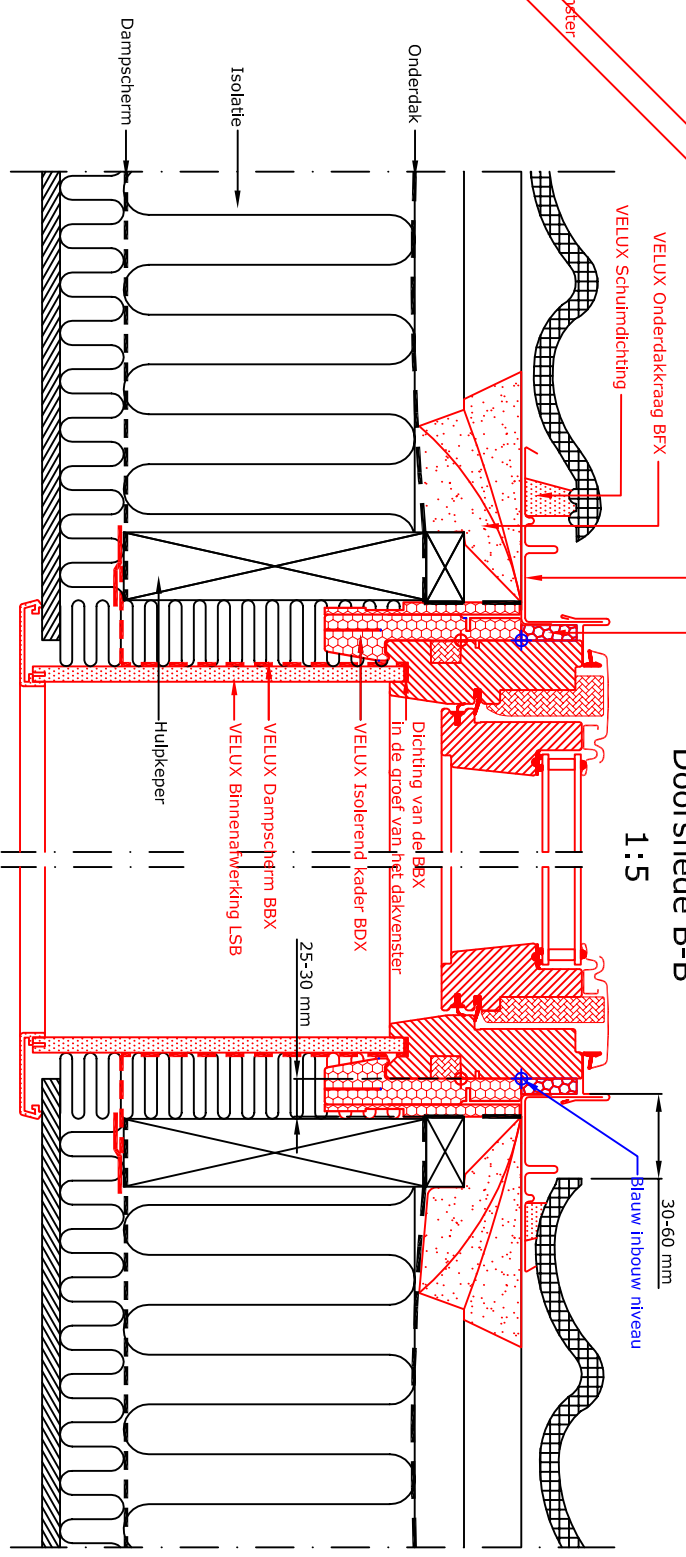

Opstand loodrecht op het dak

VELUX Bovenste gedeelte van het EDJ gootstuk

VELUX Onderste gedeelte van het EDJ gootstuk

140 mm

90 mm

Hele pannen onder het venster

Isolatie

Onderdak

Tengelat

Panlat

Panlat

VELUX Isolierend kader BDx

Dichting van de BBx In de groef van het dakvenster

VELUX Binnenafwerking LSB

VELUX Dampscherm BBx

Panlat

VELUX Binnenafwerking LSB

VELUX Dampscherm BBx

Panlat

VELUX Dampscherm BBx

Panlat

Technische ruimte

Dampscherm

Onderdak

Raveel

VELUX Dampscherm BBx

VELUX EDJ isolatie strook

VELUX EDJ zijstuk

VELUX Onderdakkraag BFX

VELUX Schuimdichting

Onderdak

Isolatie

Dampscherm
























1:2.5

Dampscherm

Afgeplakte dichting met VELUX BBx plakband

VELUX Producten:

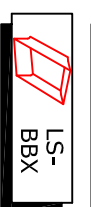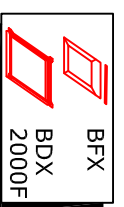

30-60 mm
blauw inbouw niveau

Hulpkeper

VELUX Dampscherm BBx

VELUX Binnenafwerking LSB

VELUX Isolierend kader BDx

Dichting van de BBx In de groef van het dakvenster

VELUX EDJ zijstuk

VELUX Schuimdichting

VELUX Onderdakkraag BFX

VELUX EDJ isolatie strook















01.04
VB-0413

NOTA:
De afgebeelde dakconstructie is slechts als richtlijn te beschouwen.
Montageaanwijzing op aanvraag

VELUX dakvenster GGL in pannedak, met gootstuk EDJ