

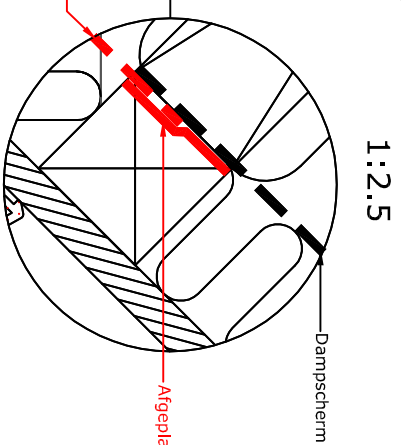
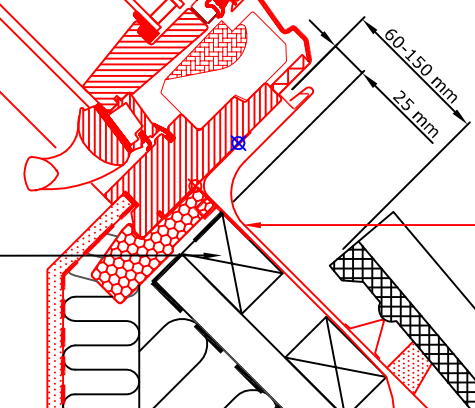


VELUX Bovenste gedeelte van het EDZ gootstuk

**Doorsnede A-A**  
1:5

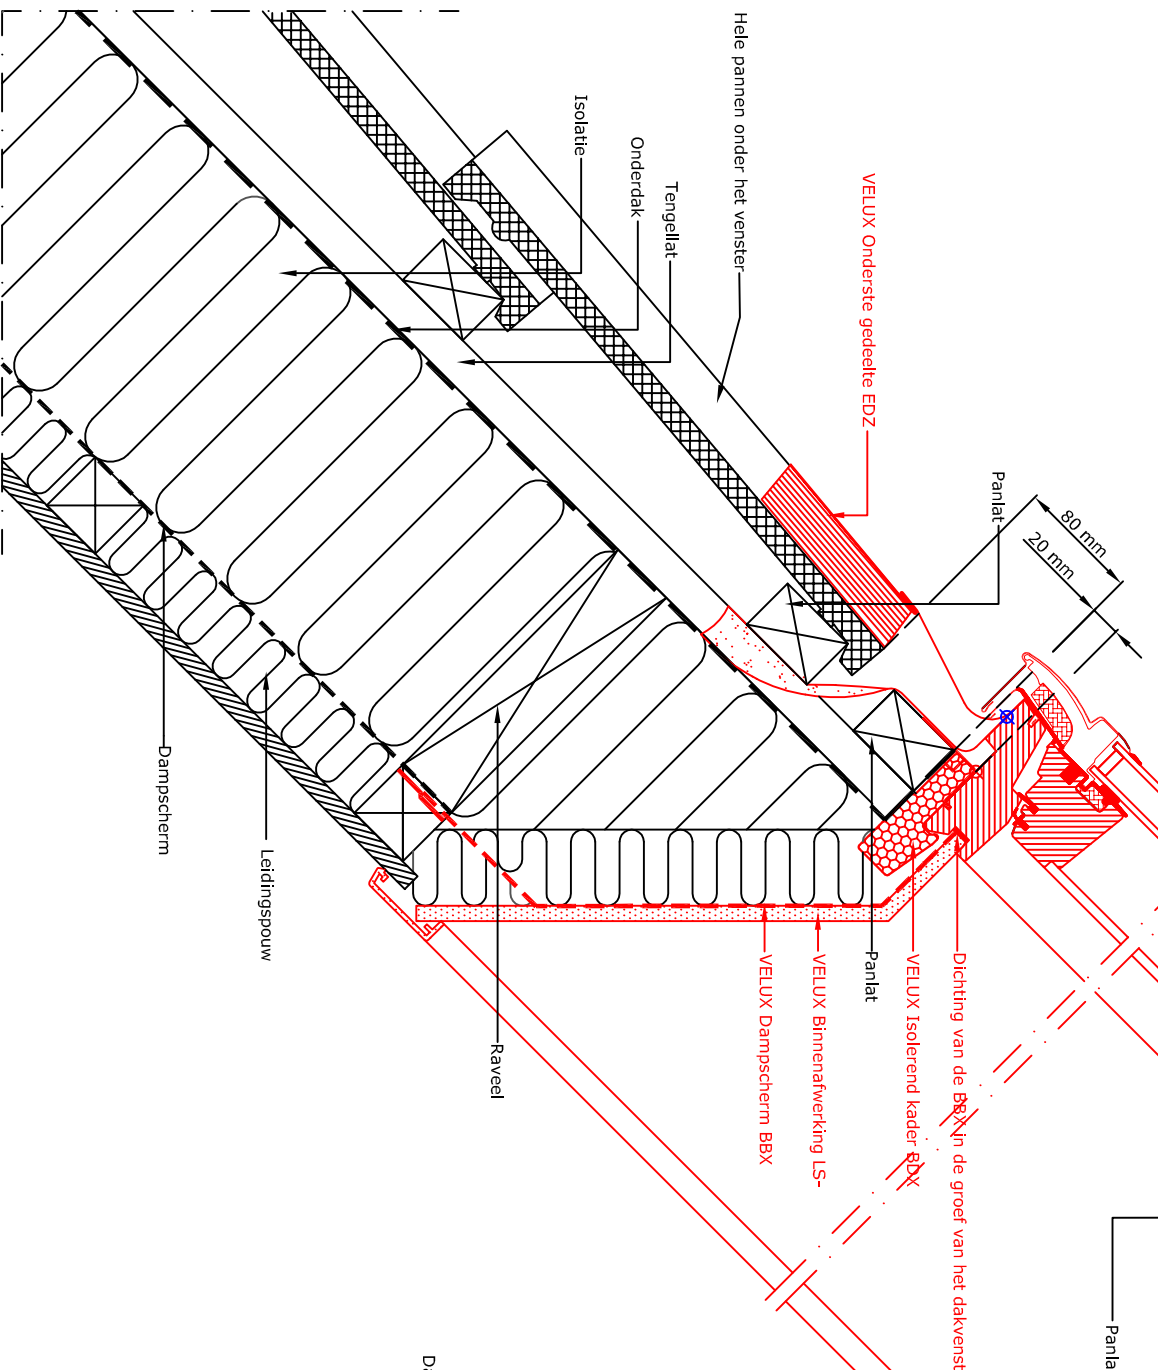

**Doorsnede B-B**  
1:5

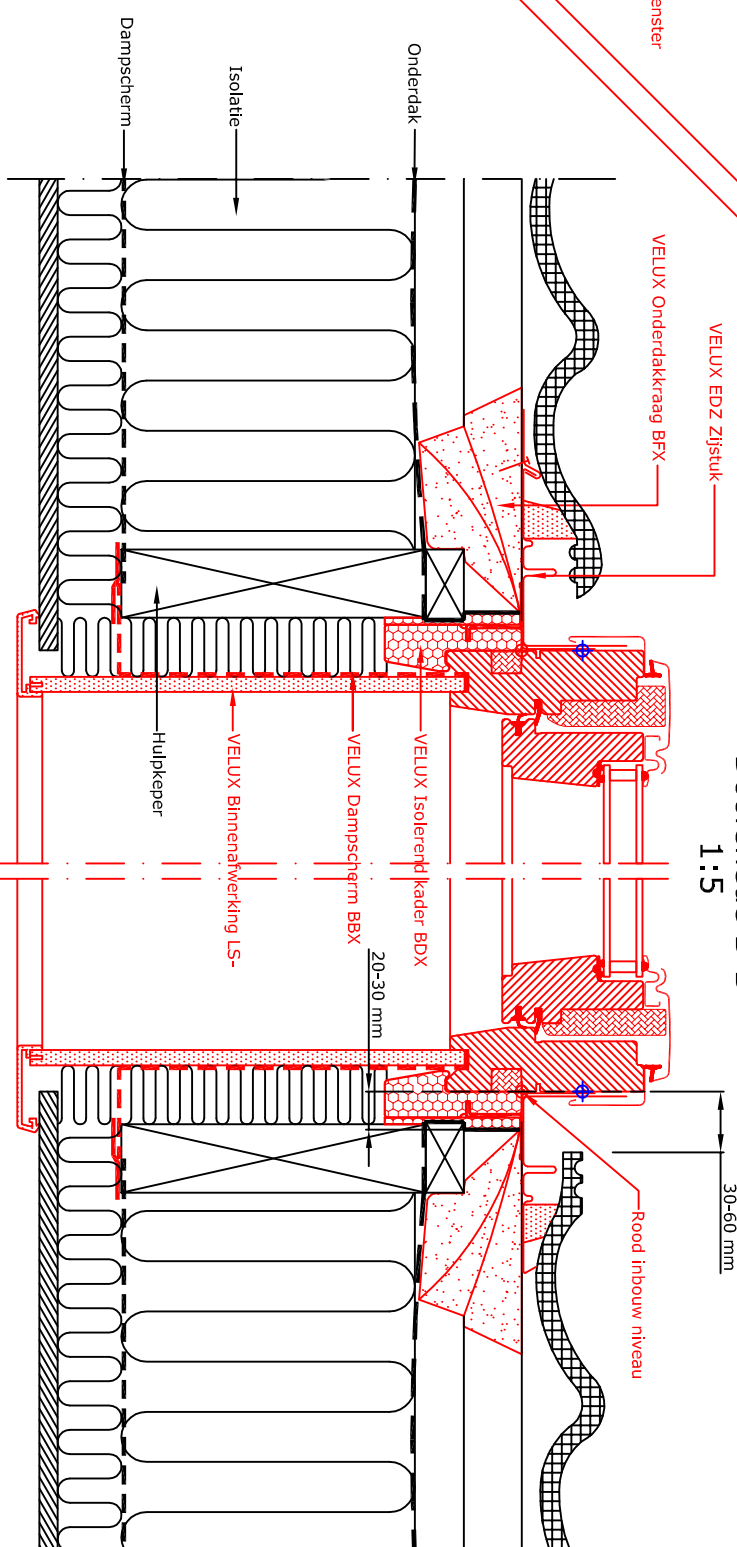

VELUX Producten :

- GGL 15-30°
- EDZ 20-30°
- BFX
- BDX 2000
- LS-BBX
- Dakbedekking : Pannen

NOTA:  
De afgebeelde dakconstructie is slechts als richtlijn te beschouwen.  
Montageaanwijzing op aanvraag

VELUX dakvenster GGL in pannendak, met gootstuk EDZ

**VELUX**

01.10  
VB-0716