
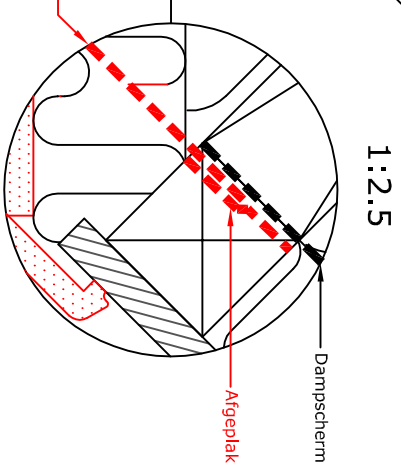




Opstand loodrecht op het dak

Doorsnede A-A
1:5

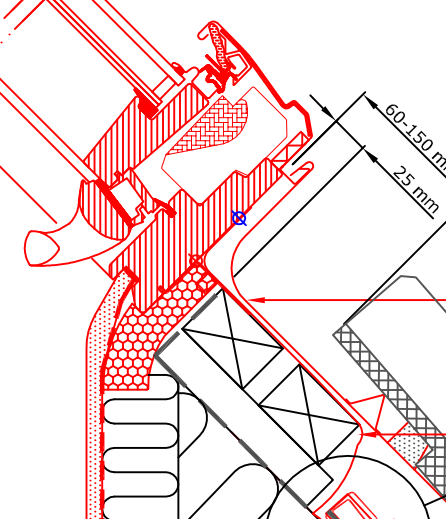

- VELUX producten:
- GGL 15-30°
 - EKW 15-30°
 - BFX
 - BDX
 - LS-BBX
- Dakbekleding:
- PANNEN

Doorsnede B-B
1:5

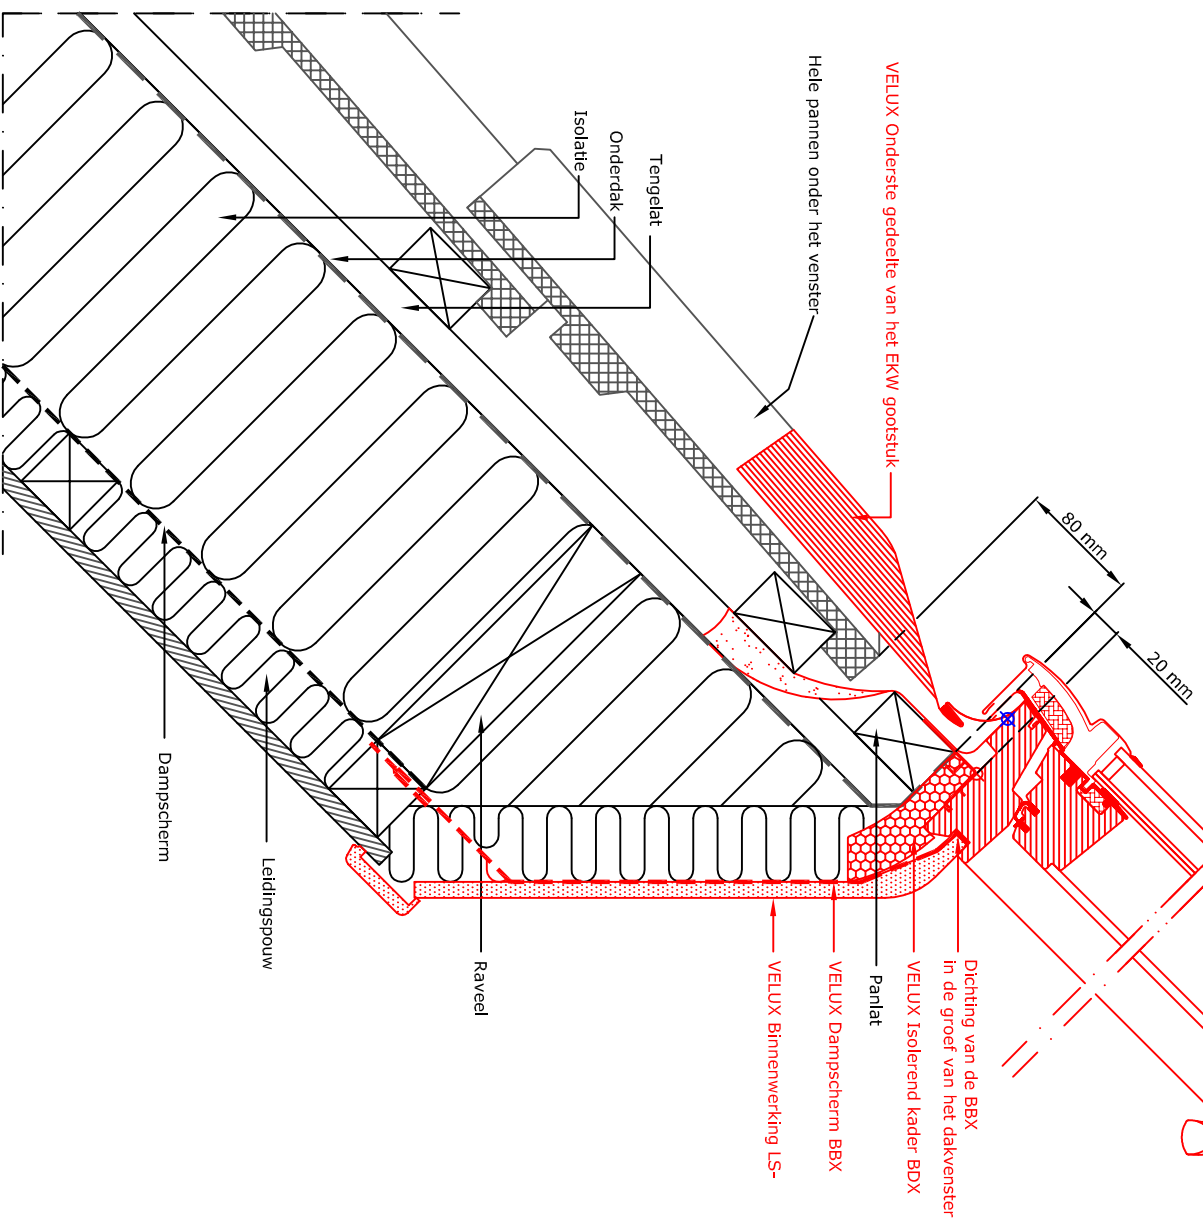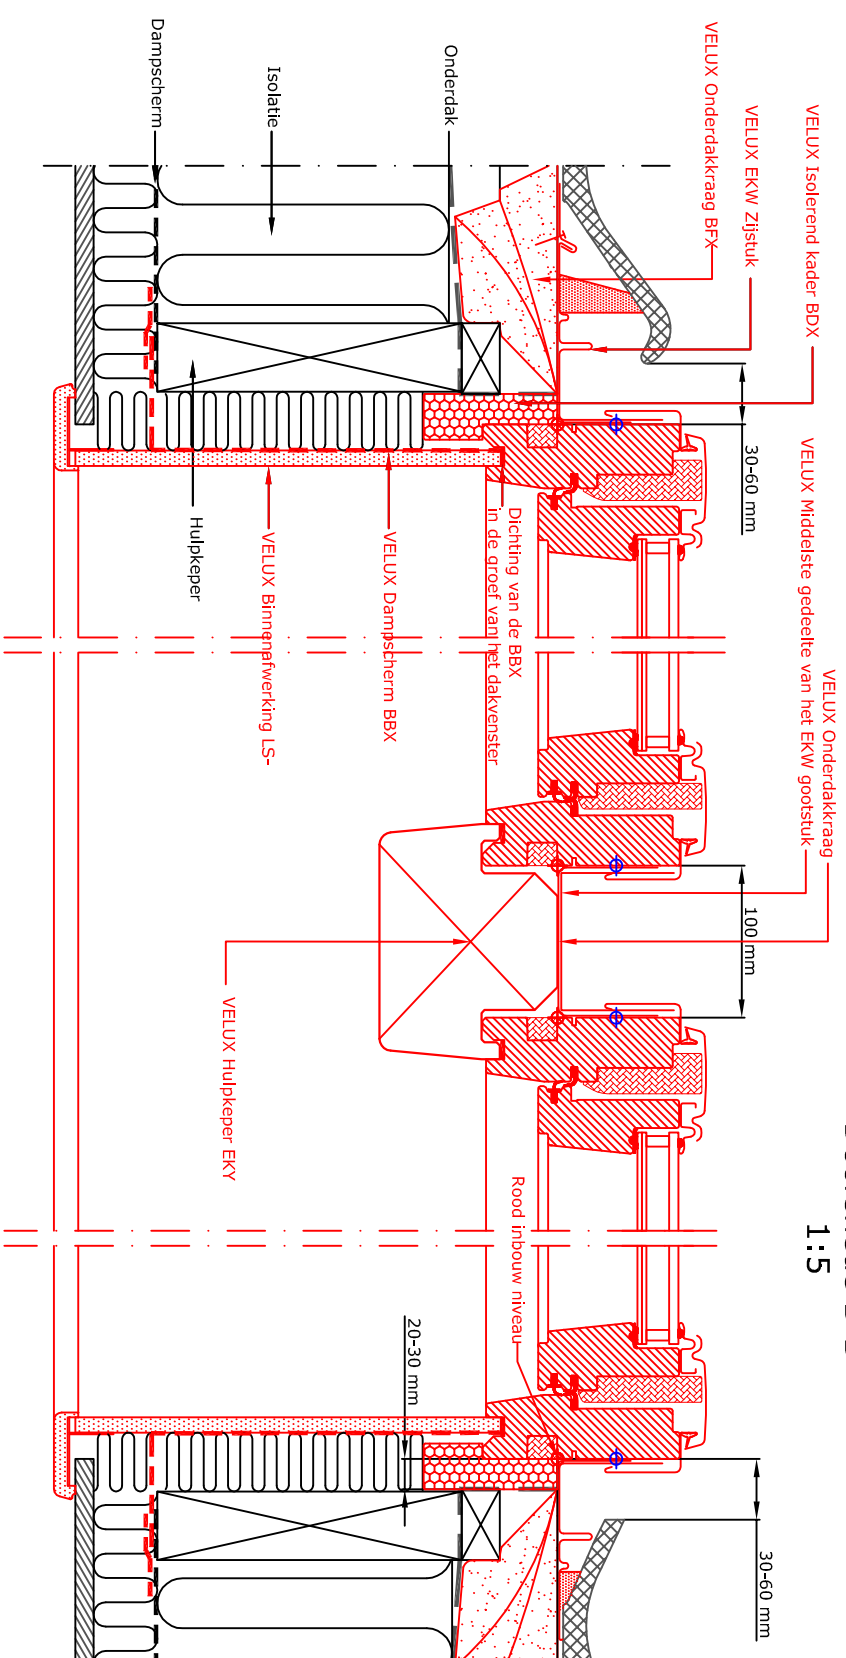

NOTA:
De afgebeelde dakconstructie is slechts als
richtlijn te beschouwen.
Montageaanwijzing op aanvraag

VELUX dakvenster GGL in pannendak, met gootstuk EKW

