



Doorsnede A-A
1:5

Doorsnede B-B
1:5

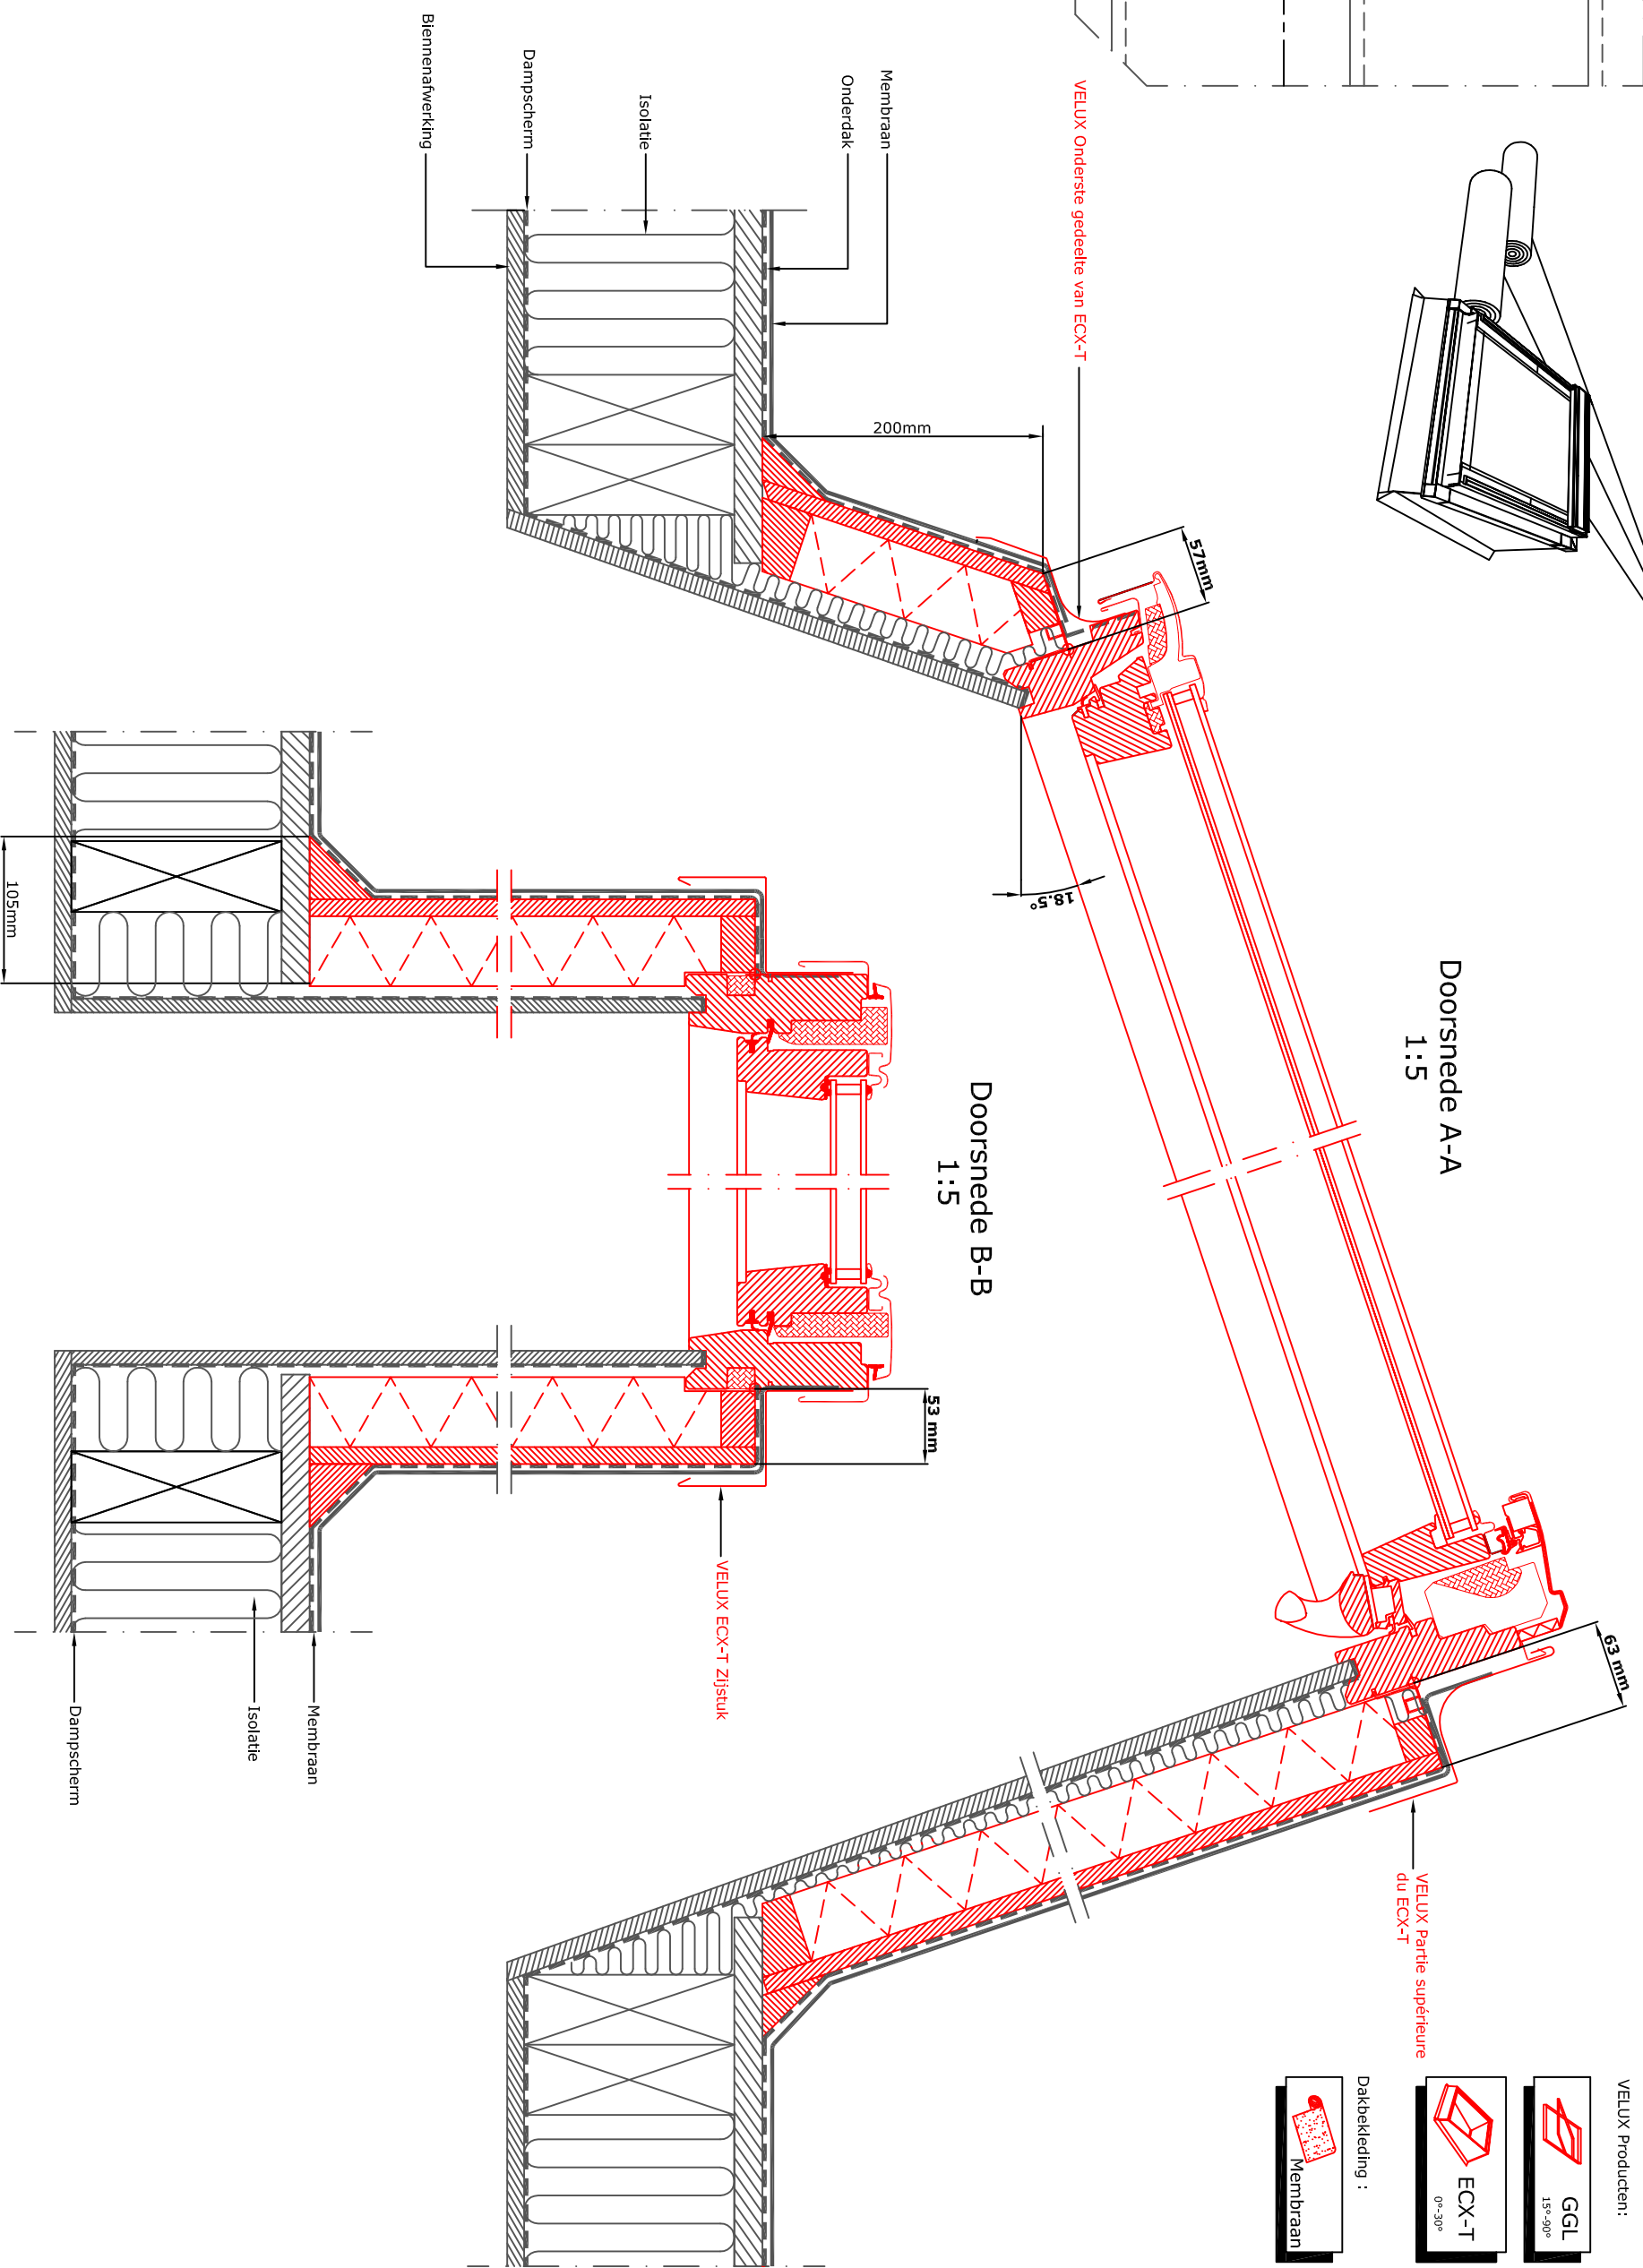

VELUX Producten:

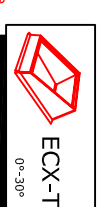

Dakbekleding :



© VELUX GROUP ® VELUX, VELUX logo are registered trademarks



VELUX A/S

NOTA:
De afgebeelde dakconstructie is slechts als richtlijn te beschouwen.
Montageaanwijzing op aanvraag.

VELUX Dakvenster GGL in een membraan dak
VELUX Gootstuk ECX-T

Date	07.07.2016	File name	ECX+GGL	Drawing no.	VB-0716
All measurement	In mm				05.03

SCO V-B